


カーポート 施工概略図

YKK AP レイナツインポートグラン 積雪~20cm対応  
 幅=5,983mm  
 奥行=5,052mm  
 色：ホワイト  
 屋根材：熱線遮断ポリカーボネート（アースブルーマット調）  
 柱仕様：ハイルーフ柱仕様（有効高 約2,350mm）  
 YKK AP レイナツインポートグラン 屋根ふき材補強部品 2セット  
 色： カームブラック（\*1色のみ）

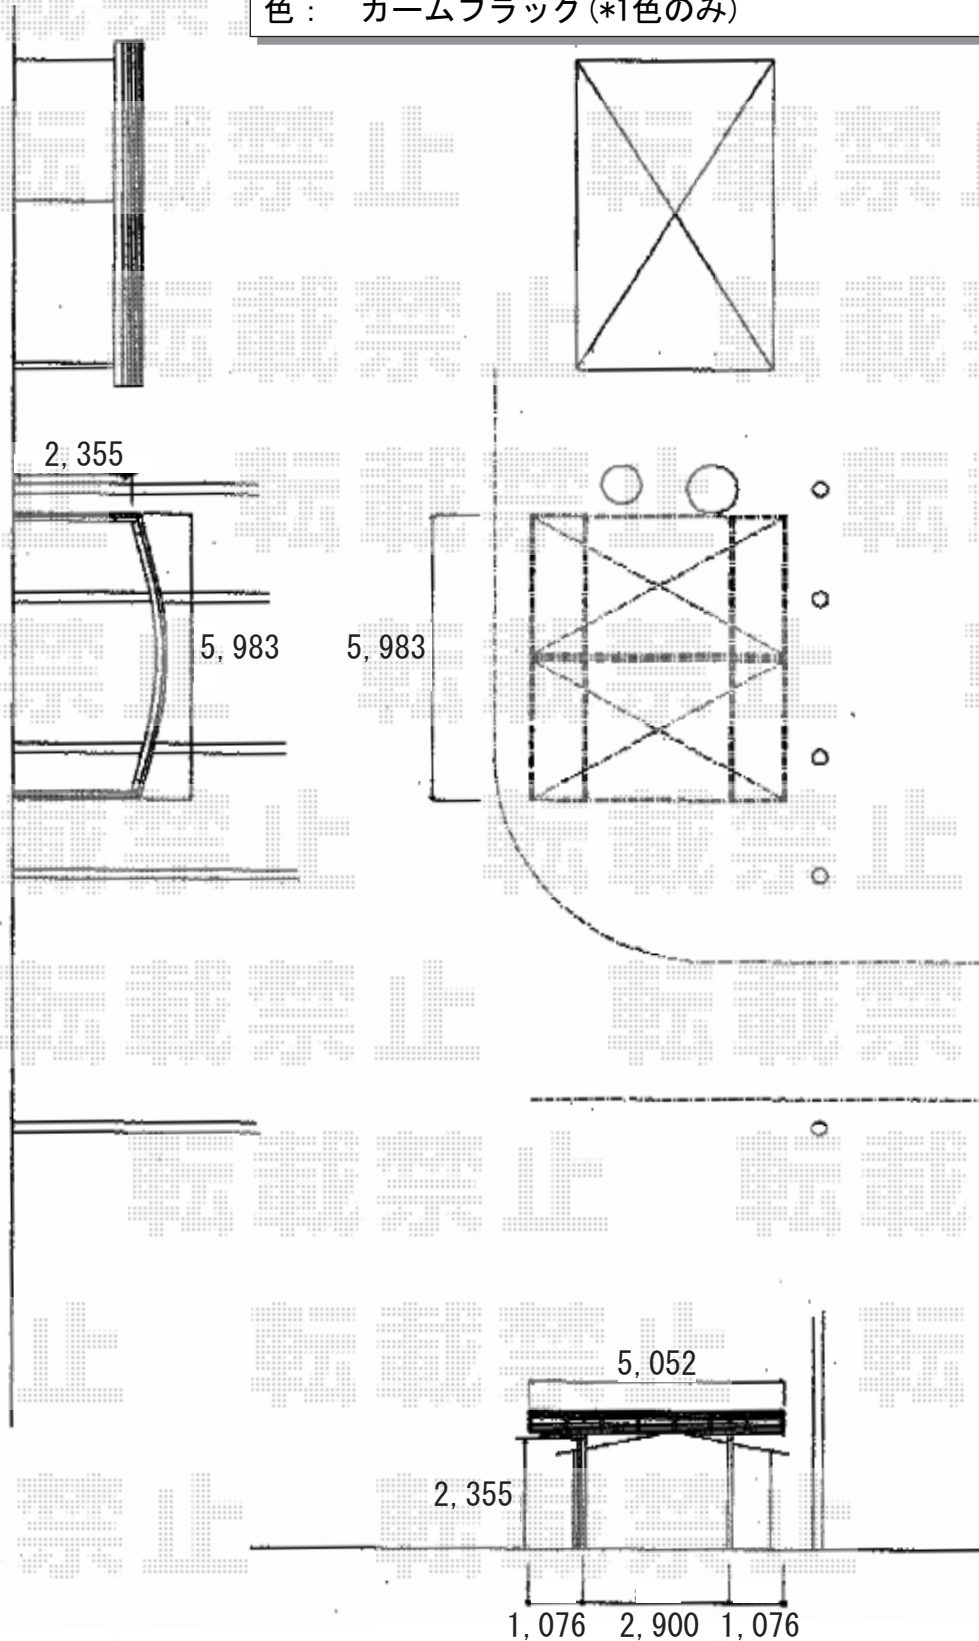

2015-4-275871	担当者	松本
---------------	-----	----