


# カーポート 施工概略図

YKK AP レイナポートグラン 延長 積雪~20cm対応  
幅= 2,400mm  
奥行= 7,200mm  
色 : プラチナステン  
屋根材 : 熱線遮断ポリカーボネート(アースブルーマット調)  
柱仕様 : ハイルーフ柱仕様 (有効高 約2,350mm)

YKK AP レイナポートグラン 着脱式サポート 標準・ハイルーフ兼用  
2本入り : 1セット  
1本入り : 1セット  
色 : プラチナステン

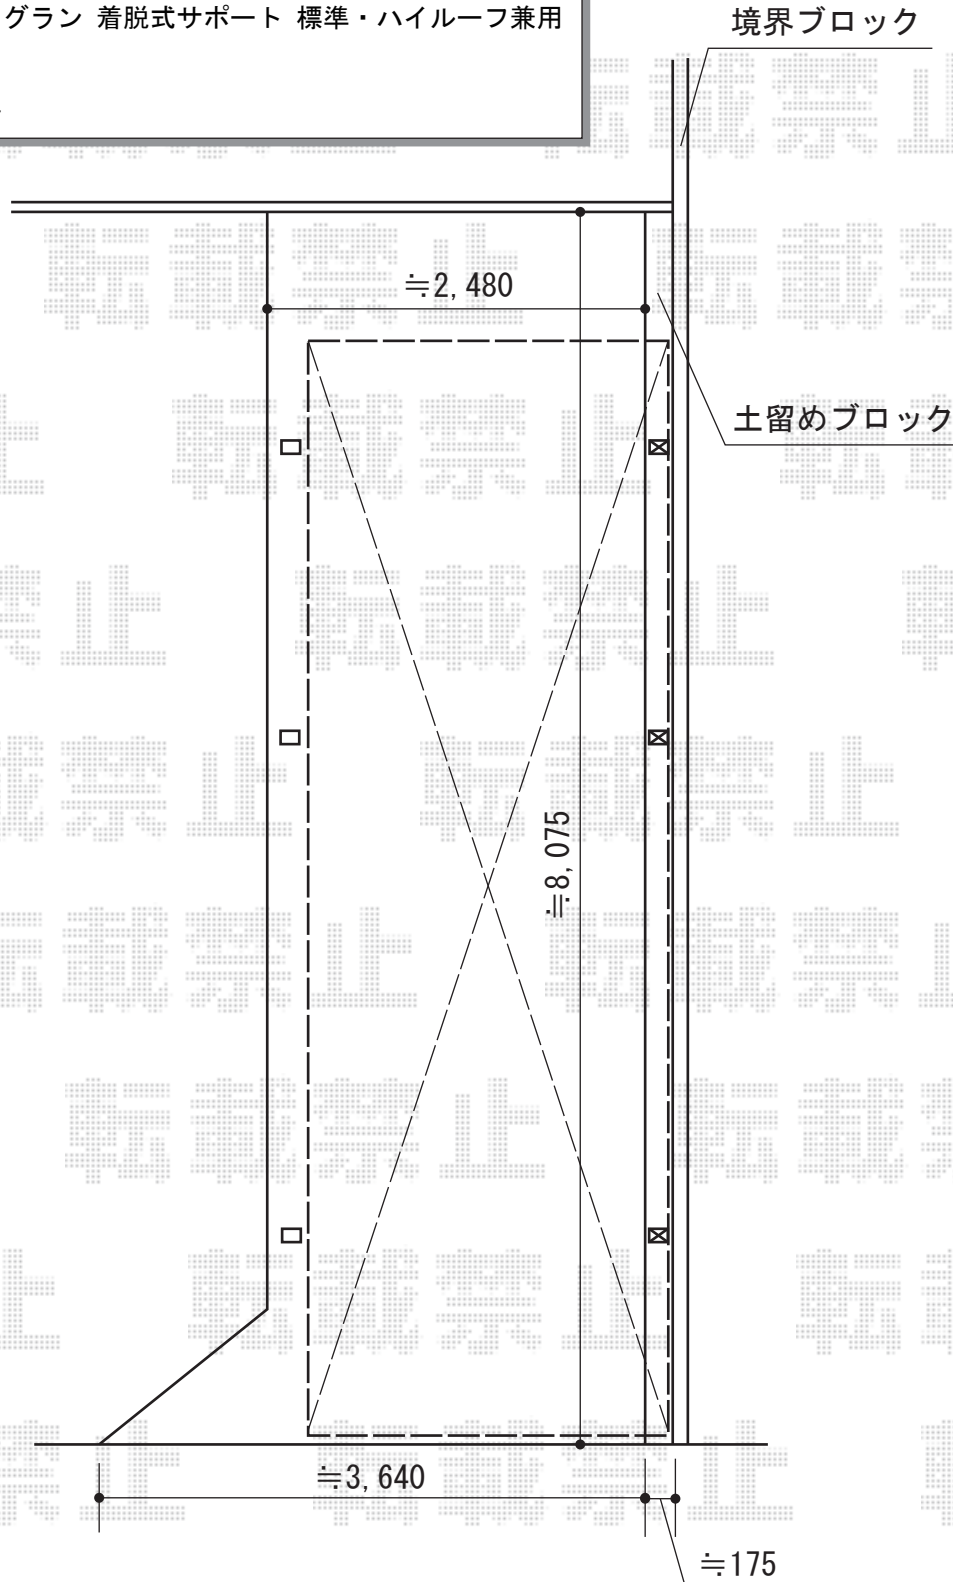

2015-4-275895

担当者

木附