


カーポート工事 施工概略図

LIXIL(トステム) カーブポートシグマIII ワイド 積雪~20cm対応
幅= 4,837mm
奥行= 4,980mm
色: シャイングレー
屋根材: ガリレポリカ (クリアマット・すりガラス調)
柱仕様: ロング柱23仕様 (有効高 約2,300mm)
追加部材: 縦樋セット(L=1,000) × 1セット 【K-Y519-PCBA】

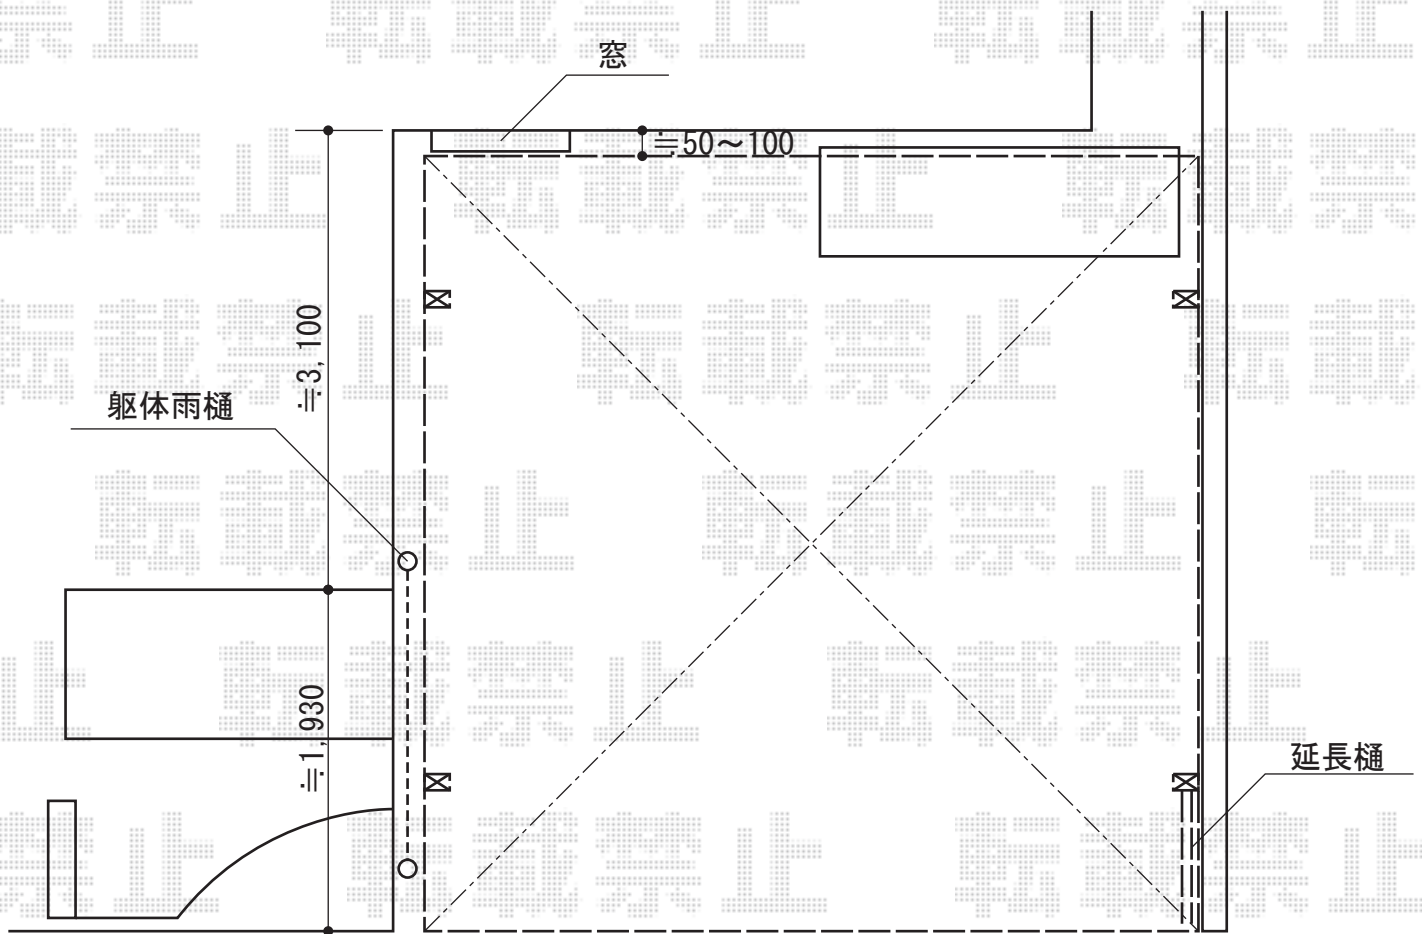

2015-4-276013

担当者

松本