
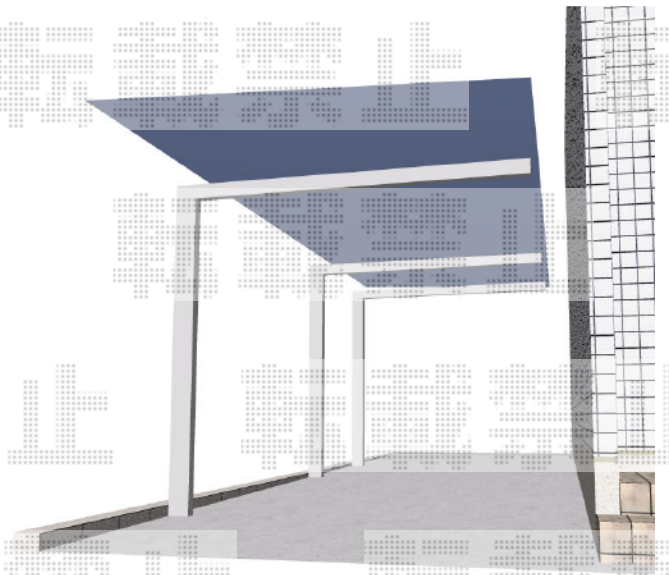


カーポート工事 施工概略図

三協アルミ マイリッシュ 前下がり 延長 積雪~20cm対応
 幅= 2,504mm
 奥行= 7,245mm
 色： サンシルバー
 屋根材： ポリカーボネート（ブルースモーク）
 柱仕様： 標準柱仕様（2,200mm）

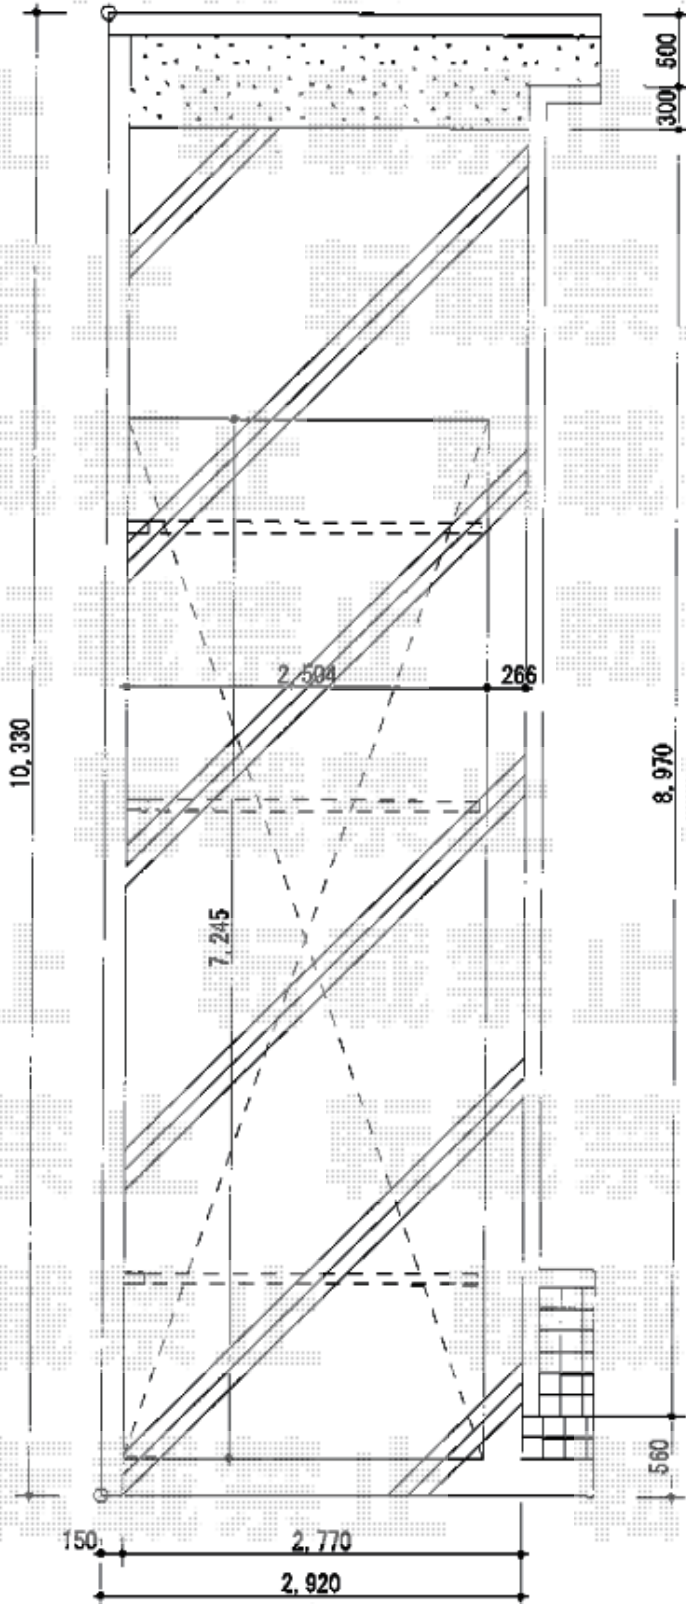

2015-4-276016

担当者

酒井