


カーポート工事 施工概略図

YKK AP レイナツインポートグラン 積雪~20cm対応  
 幅=5,392mm  
 奥行=5,400mm  
 色：カームブラック  
 屋根材：熱線遮断ポリカーボネート（アースブルーマット調）  
 柱仕様：標準柱仕様（有効高 約2,000mm）

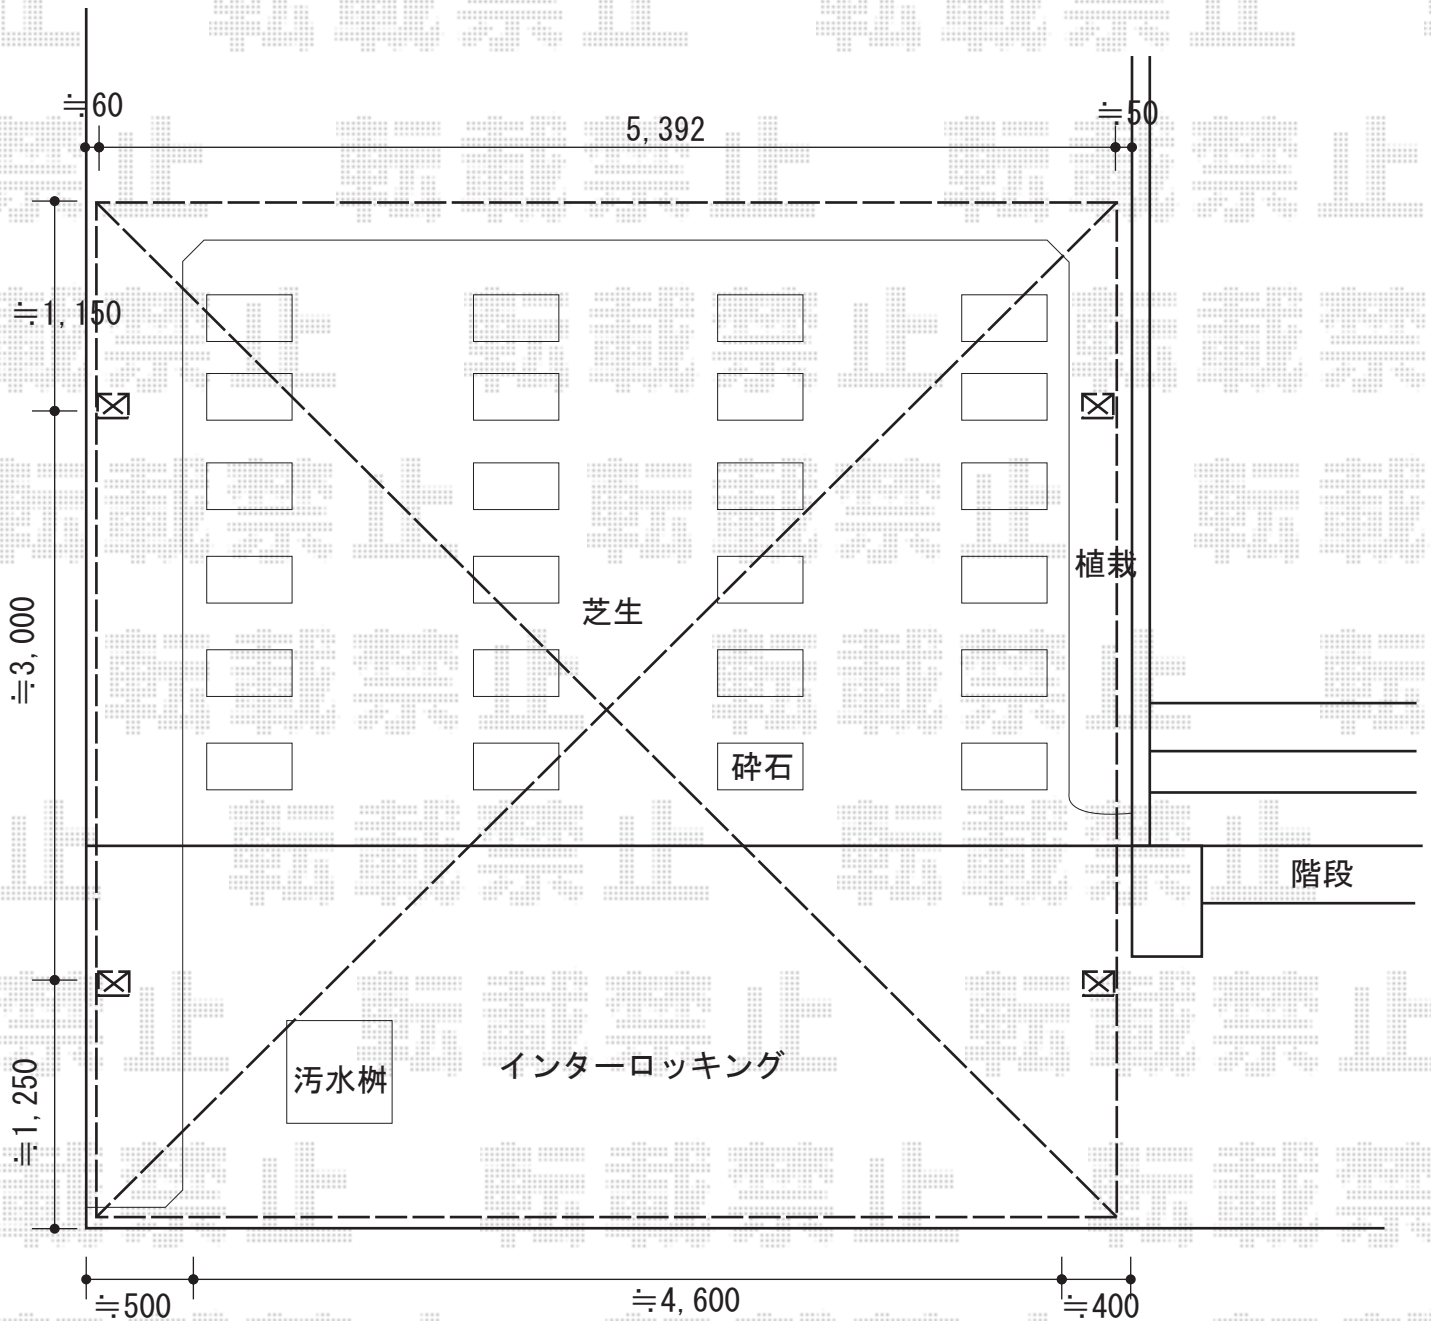

2015-4-276017

担当者

赤松