


サイクルポート・フェンス 施工概略図

LIXIL(トステム) 【提案商品】 レークポートシグマIII ミニ 積雪~20cm対応
 幅= 1,800mm
 奥行= 2,862mm
 色： オータムブラウン
 屋根材： ガリレポリカ（クリアマット/すりガラス調）
 【未定】柱仕様： 【仮】標準柱仕様（有効高 約1,800mm）

LIXIL(トステム) 【提案商品】 レークポートシグマIII ミニ サイドパネル
 奥行サイズ： 29タイプ用
 高さ： 1段H800/標準柱用
 色： オータムブラウン
 パネル材： ガリレポリカ（クリアマット/すりガラス調）
 間柱： 1本

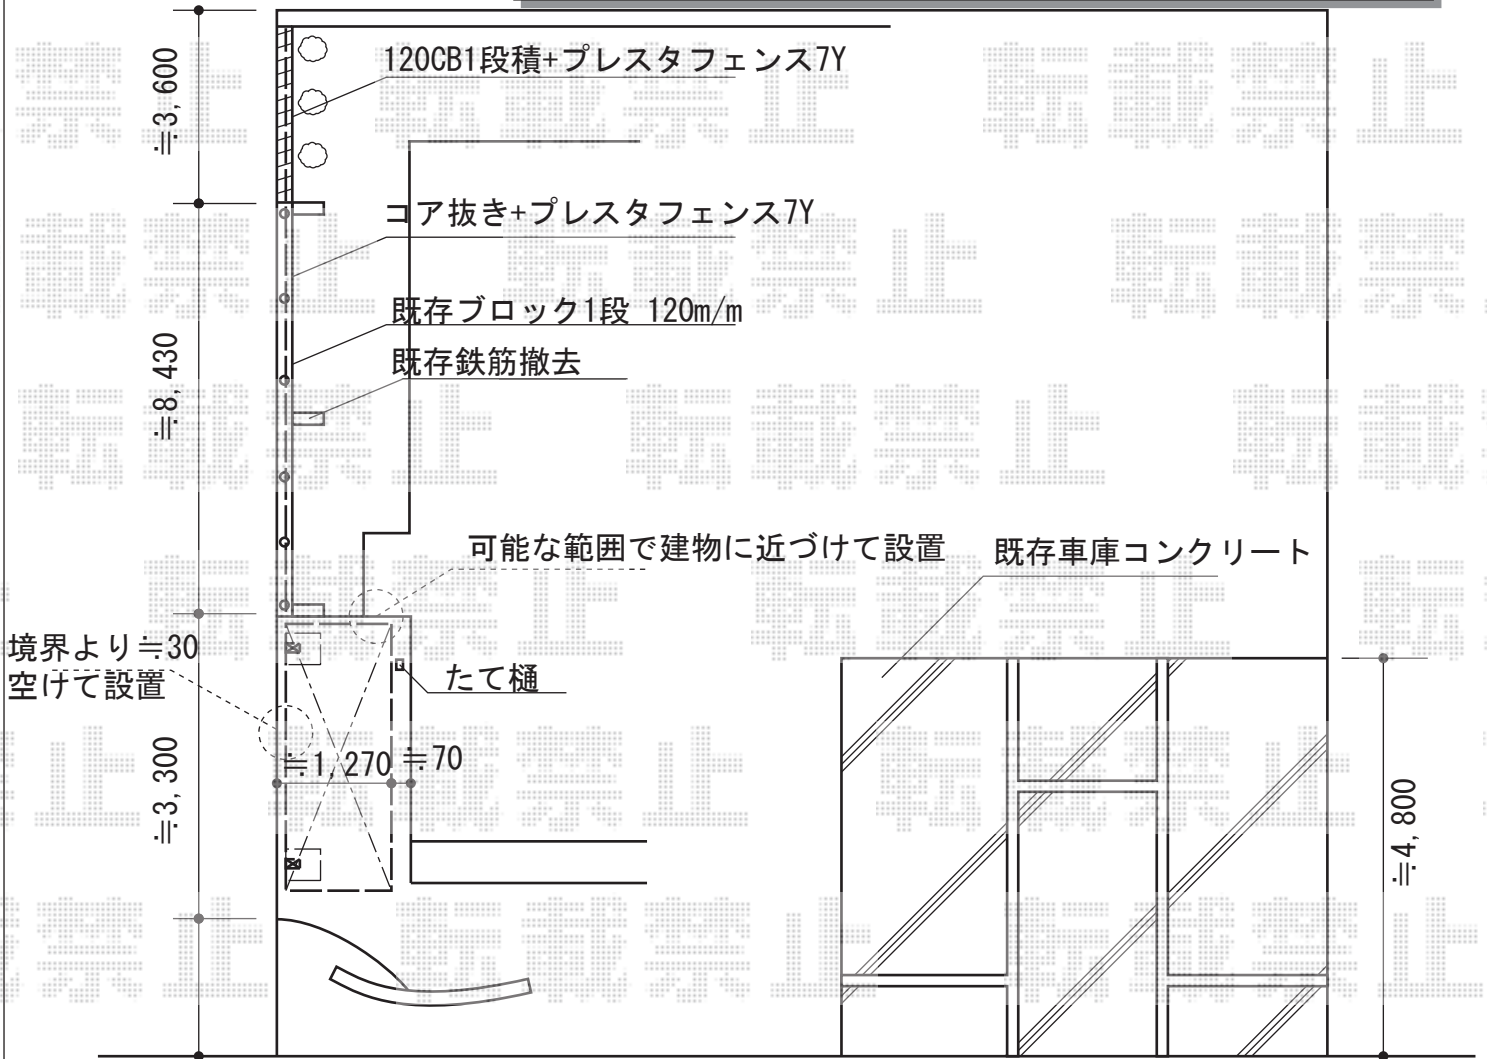

LIXIL (TOEX) プレスタフェンス 7Y型 横スリット
 フリーポールタイプ
 本体1枚 (W×H) = (19 79.5×800mm) × 7枚
 柱仕様： T-8×8本
 部品セット： ×8セット
 端部部材： T-8×1セット
 端部キャップ： ×1セット
 色： オータムブラウン

2015-4-276055

担当者

谷