


カーポート 施工概略図

LIXIL(トステム) カーブポートシグマIII 積雪~20cm対応
幅= 2,401mm
奥行= 4,980mm
色: ホワイト
屋根材: ガリレポリカ (クリアマット・すりガラス調)
柱仕様: ロング柱23仕様 (有効高 約2,300mm)

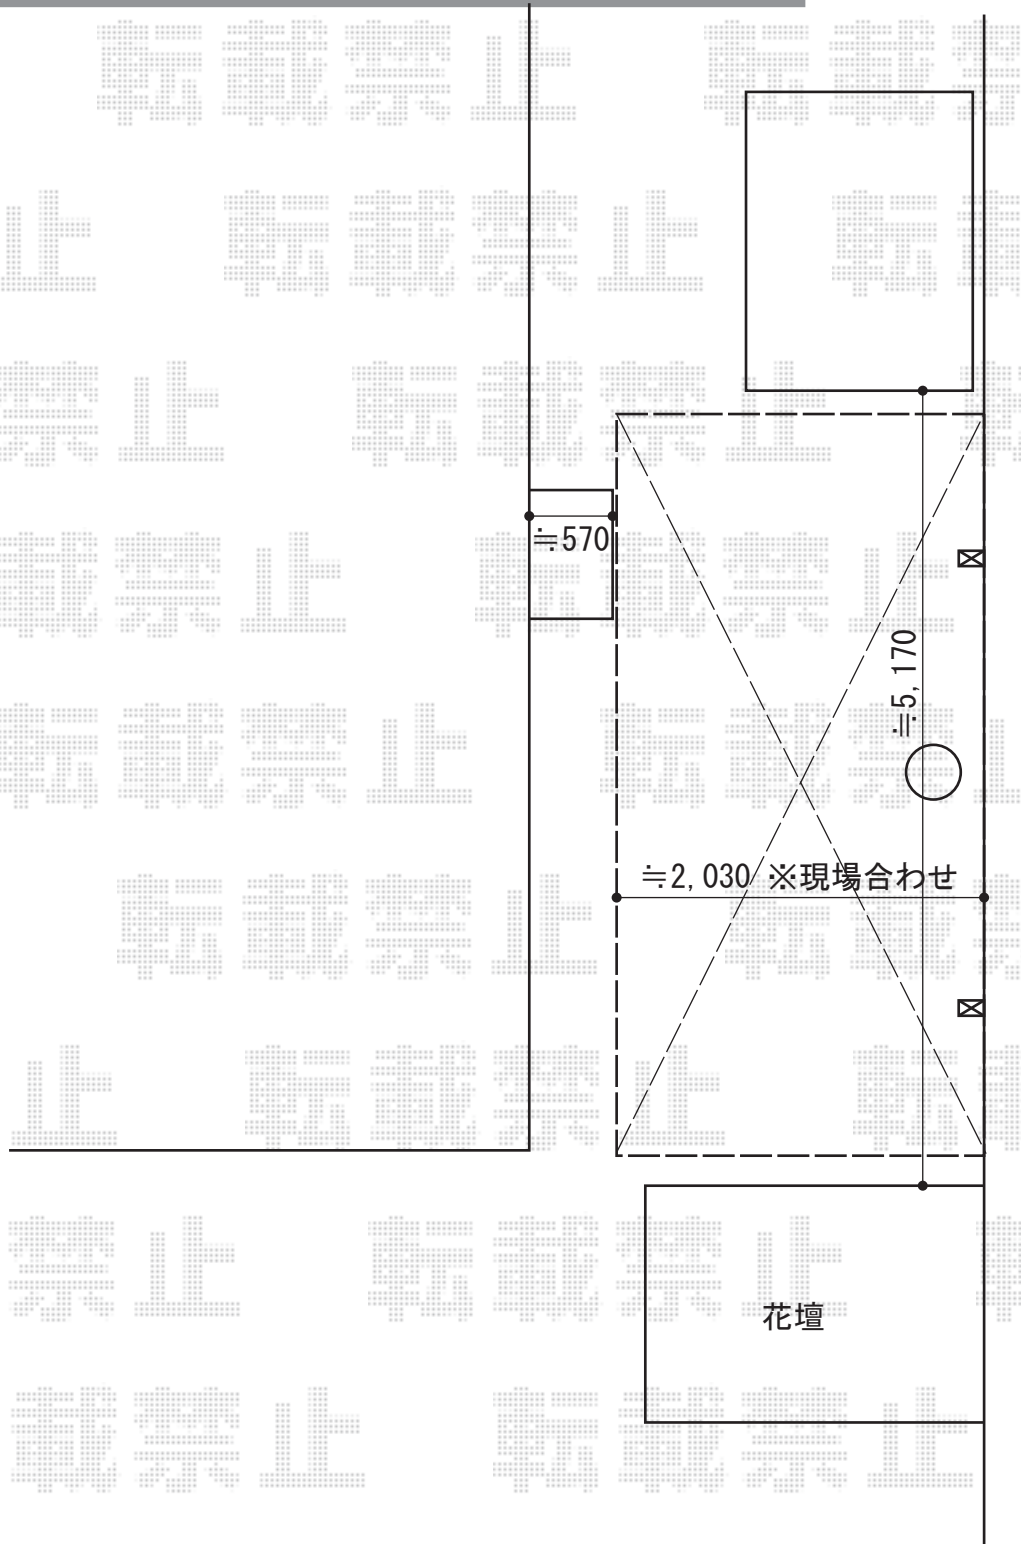

2015-4-276092

担当者

酒井