

ウッドデッキ 施工概略図

LIXIL(トステム) レストステージ 幕板納まり

間口= 3,616mm

出幅= 2,711mm

色： クリエダークA

床板： 標準(溝なし)/縦貼り


幕板： 幕板B (薄)

束柱： 束柱セットロング・調整なし(900mm) (色： シャイングレー)

LIXIL(トステム) レストステージ 独立ステップ

色： クリエダークA(束柱色： オータムブラウン)

数量： 1セット

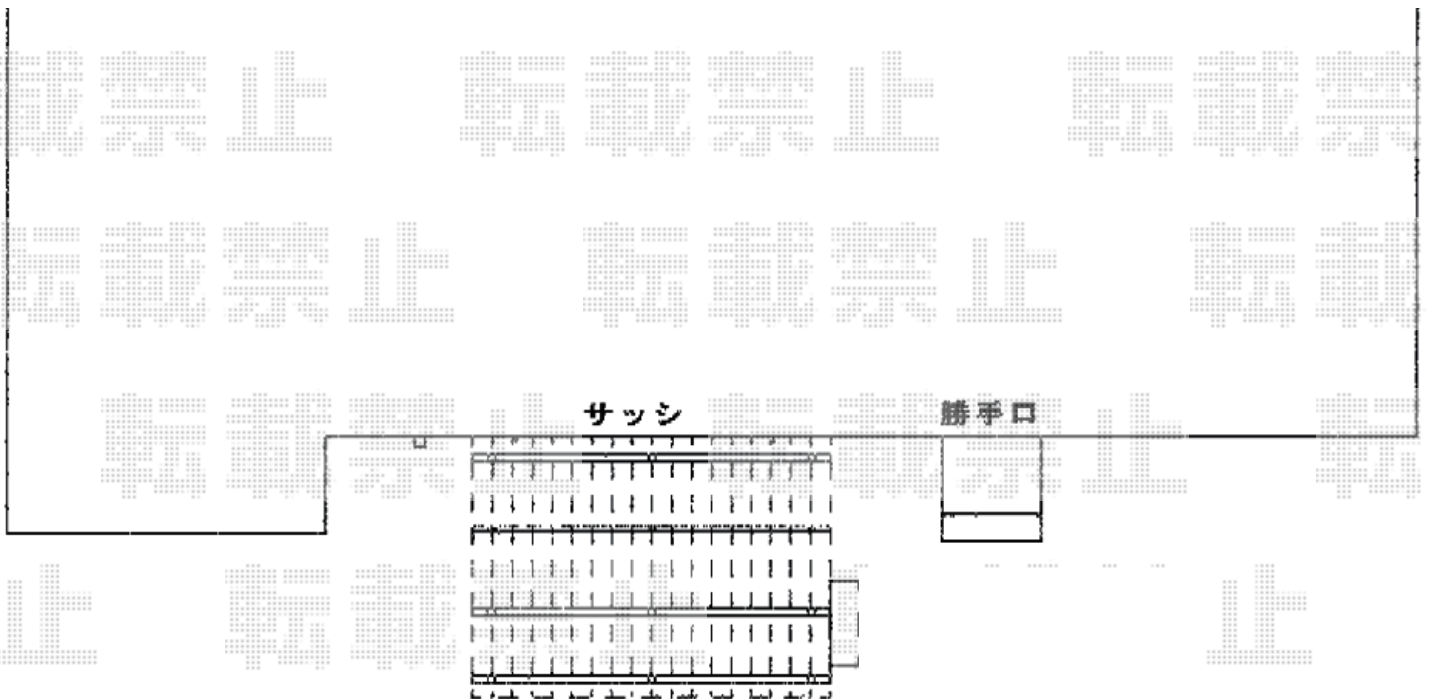

2015-4-276120

担当者

西村