


フェンス 施工概略図

LIXIL (TOEX) ライシスフェンス 2型 細たて棧 フリーポールタイプ
 本体1枚 (W×H) = (1,975.5×1,000mm) ×9枚
 柱仕様 : T-10×17本
 部品セット : 17セット
 コーナー継手 : ポール付/T-10×3セット
 端部キャップ : 2セット
 色 : ナチュラルシルバーF

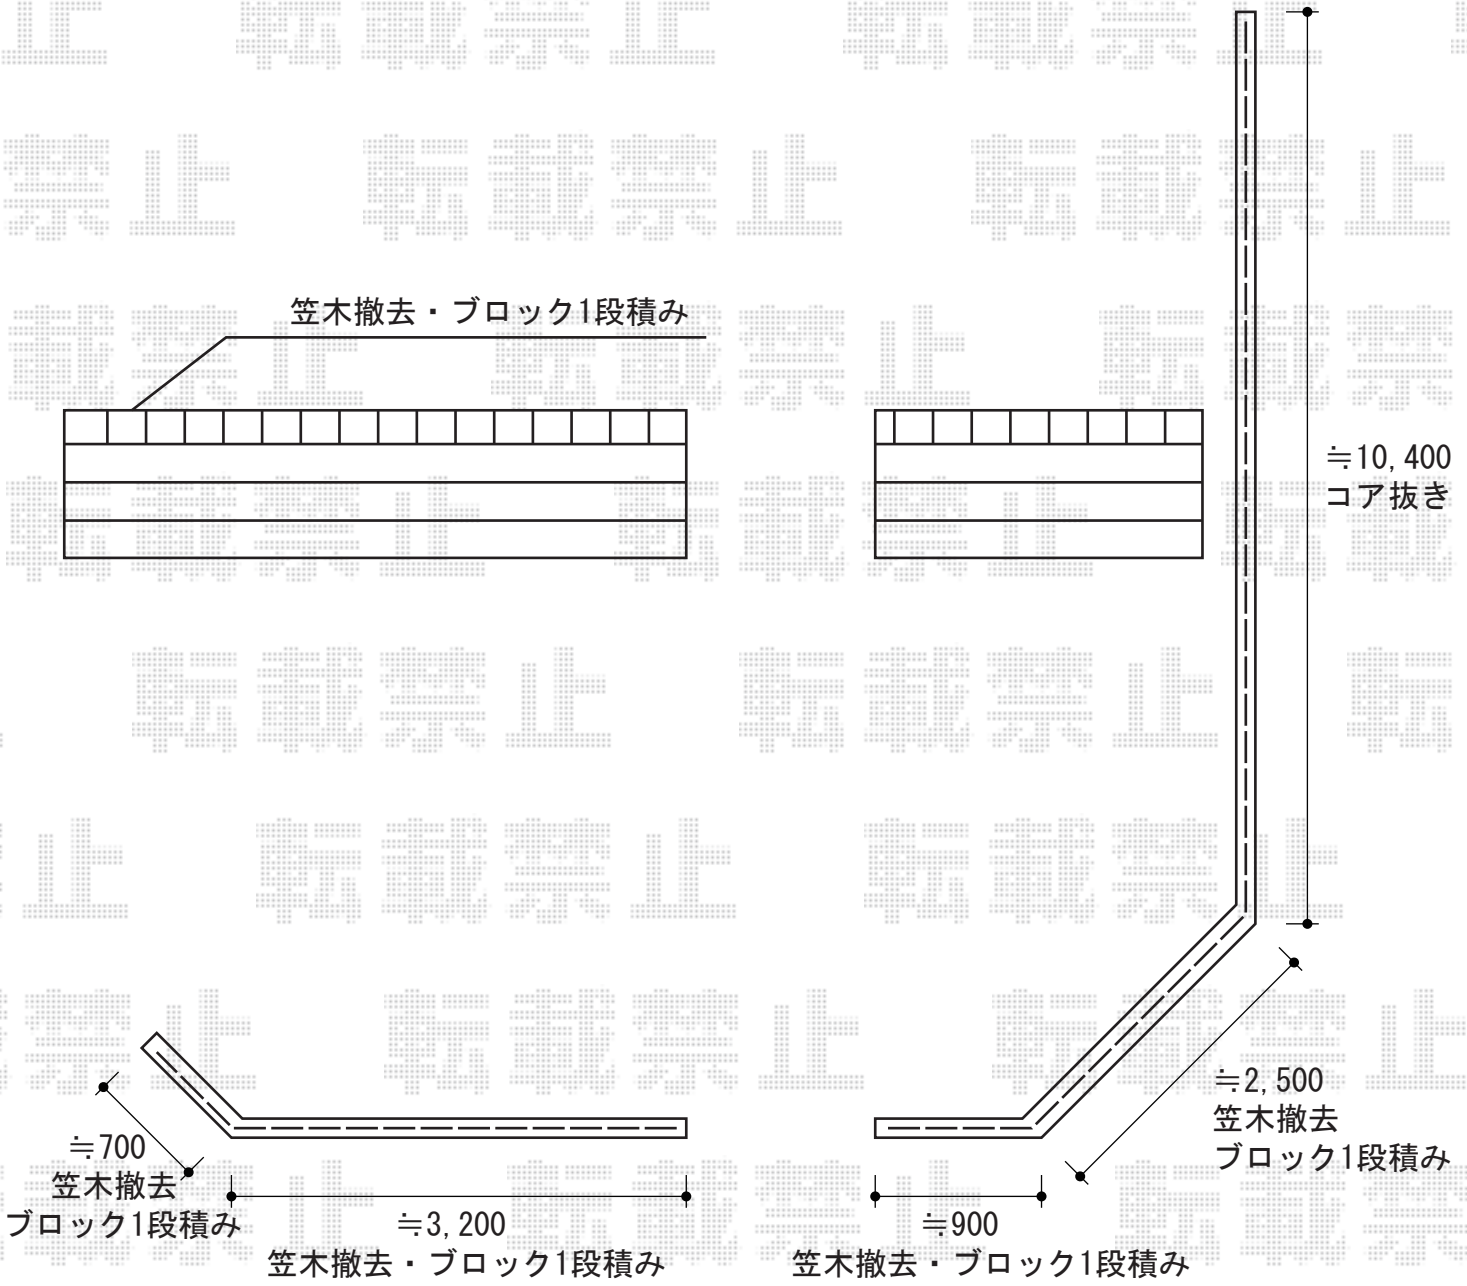

2015-4-276132	担当者	谷
---------------	-----	---