

カーポート 施工概略図

三協アルミ マイリッシュOK ワイド 積雪~20cm対応


幅= 6,000mm

奥行= 5,802mm

色： サンシルバー

屋根材： 熱線遮断ポリカーボネート（ブルースモーク）

柱仕様： ロング柱仕様（2,500mm）

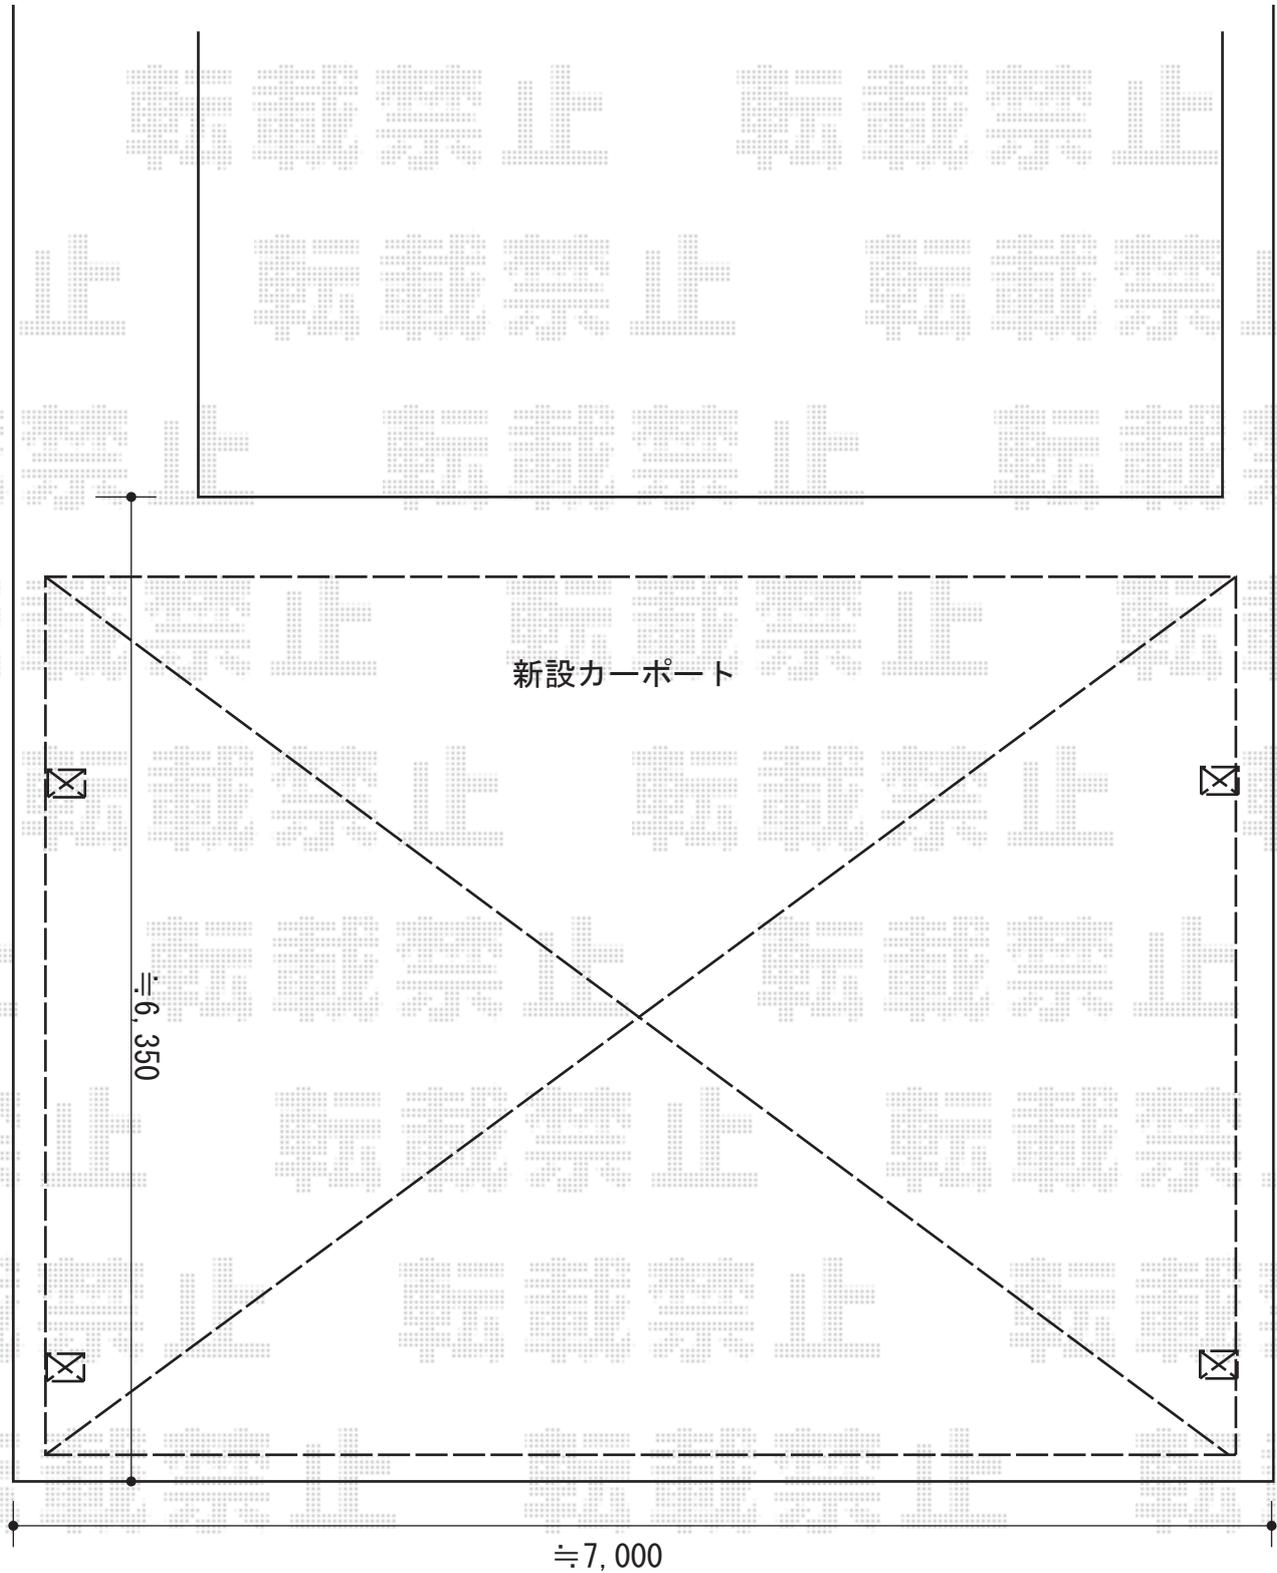

2015-4-276136

担当者

松本