


# カーポート工事 施工概略図

Value Select プレシオサポート 縦連棟 積雪~20cm対応  
幅= 2,700mm  
奥行= 10,064mm  
色： チャコールブラック  
屋根材： ポリカーボネート (スカイブルー)  
柱仕様： ハイーフ柱仕様 (有効高 約2,250mm)

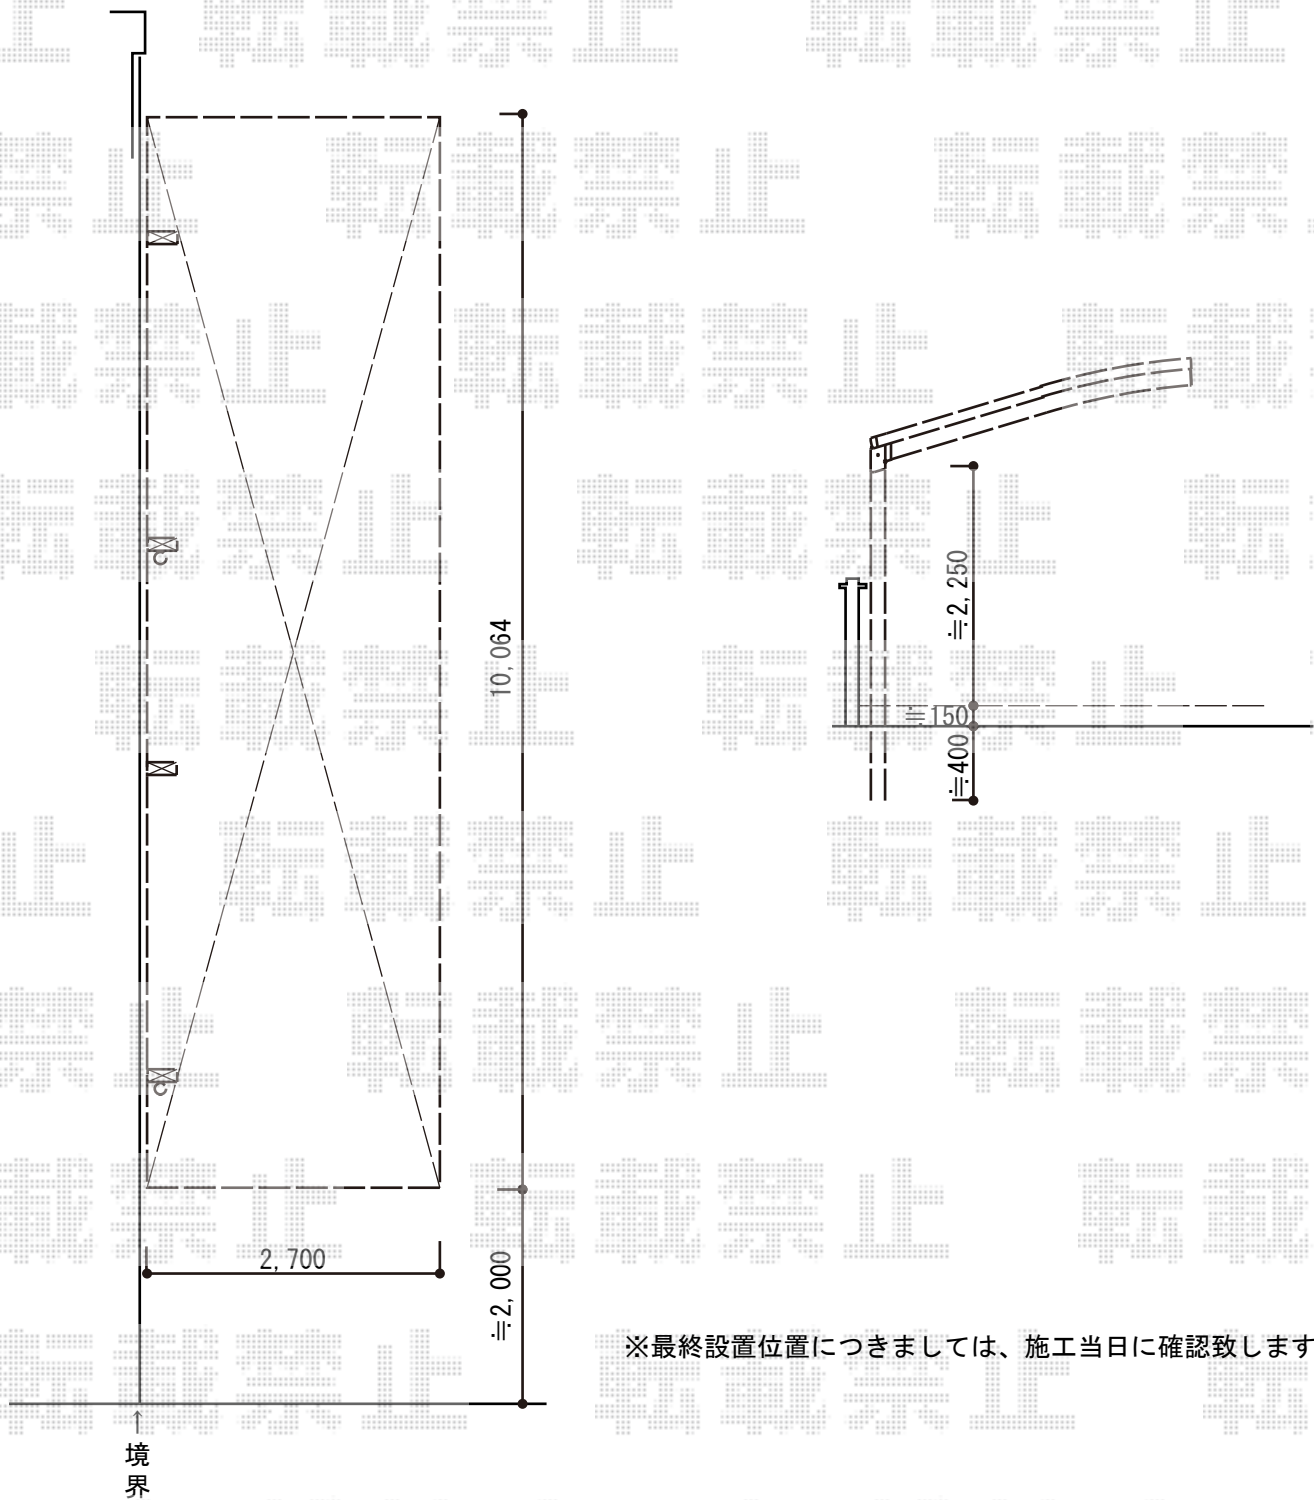

※最終設置位置につきましては、施工当日に確認致します。

2015-4-276150	担当者	赤松
---------------	-----	----