


テラス屋根 施工概略図

YKK AP ヴェクターテラス R型 テラスタイプ 単体 積雪～20cm対応
間口= 関東間1.0間 (柱芯々1,665mm 屋根幅1,850mm)
出幅= 3尺 (870mm)
色: ホワイト
屋根材: ポリカーボネート (トーマイマット)
柱仕様: 柱標準タイプ (柱2本) /ロング柱

YKK AP ヴェクターテラス 前面パネル
間口= 関東間1.0間用
高さ: 1,000mm
色: ホワイト
パネル材: ポリカーボネート (トーマイマット)
間柱: 無し

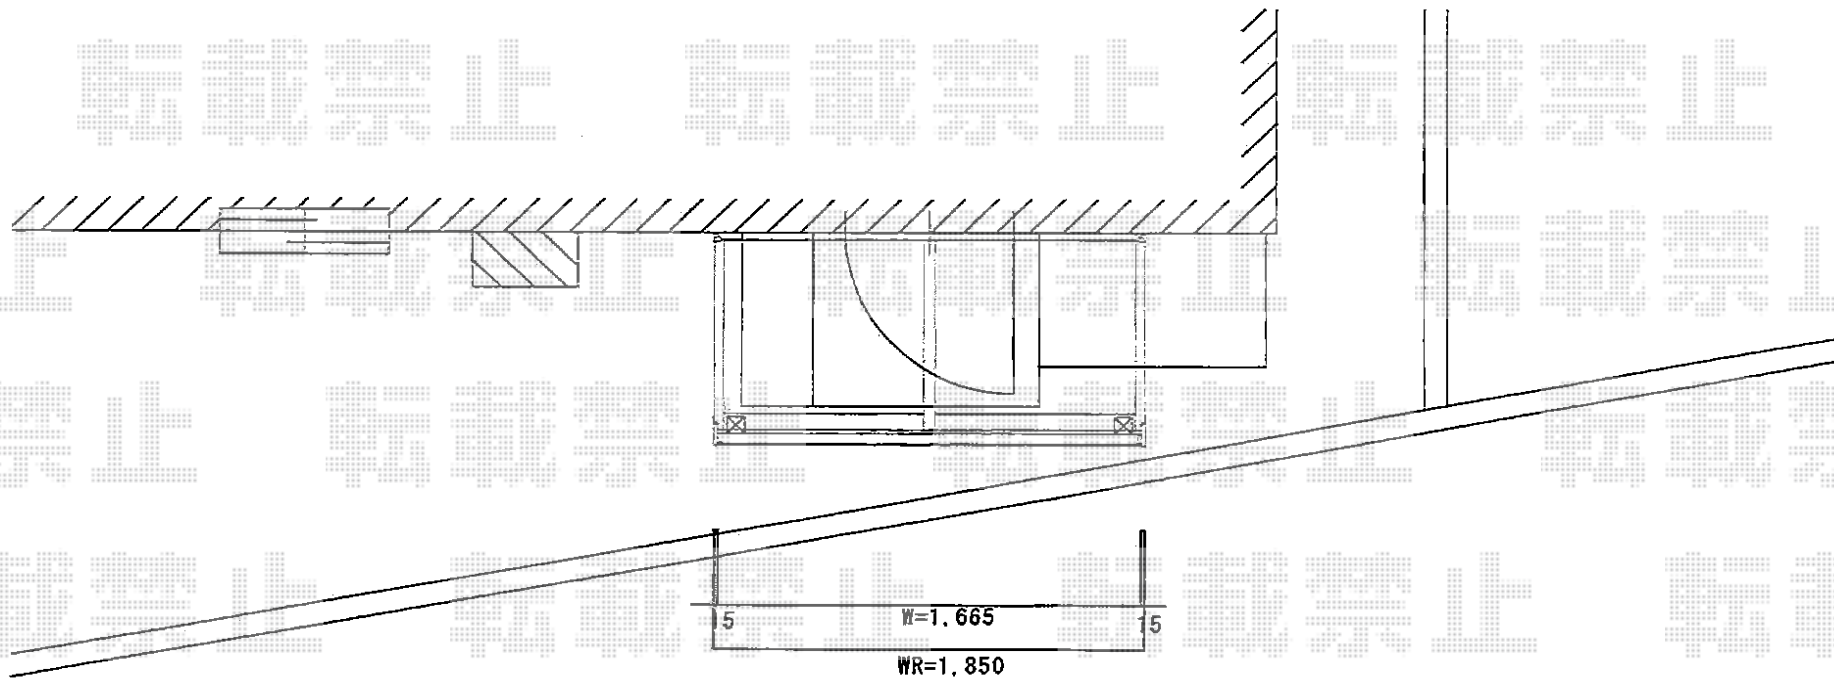

ヴェクター YW GTC-1809-RH2F

※ハツリ無し・加工無し

※前面パネル1段 YW 2F

勝手口芯振り分け施工