


フェンス 施工概略図

LIXIL (TOEX) プレスタフェンス8型 多段柱仕様(1段) 色 : シヤイングレー
 本体1枚 (W×H) = (1,979.5×1,200mm) ×6枚
 アルミ多段柱 : T-20×14本 *1mピッチ
 ブラケットセット : 上下PF×14セット
 継手セット : PF(B)×5セット
 目隠しコーナー継手 : ポール付/T-12×1セット
 端部カバー : 切分用・T-12×1本
 端部部材 : T-12×1セット
 端部キャップ : 1セット

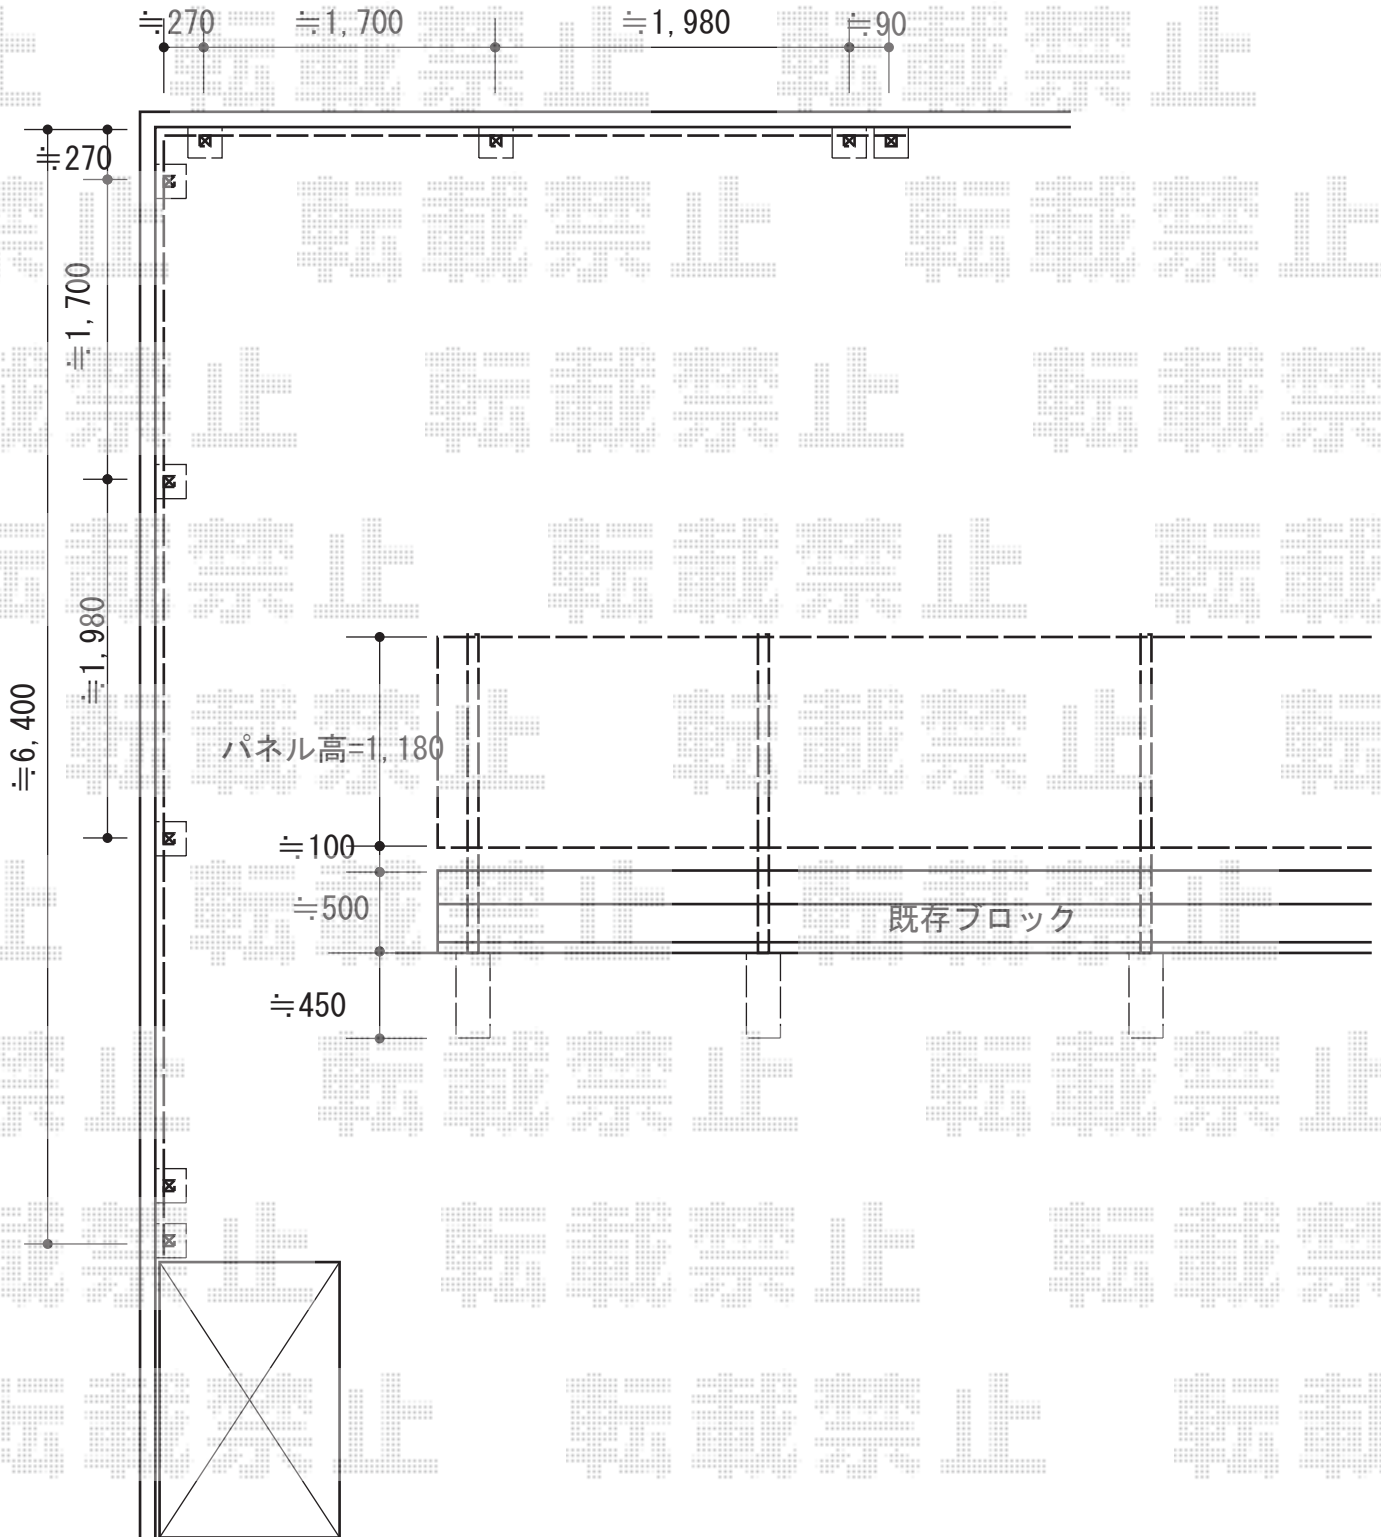

2015-4-276349

担当者

谷