


カーポート・手すり 施工概略図

YKK AP レイナポートグラン 延長 積雪～20cm対応
 幅= 2,550mm
 奥行= 7,200mm
 色： プラチナステン
 屋根材： 熱線遮断ポリカーボネート(クリアマット)
 柱仕様： ハイルフ柱仕様 (有効高 約2,350mm)

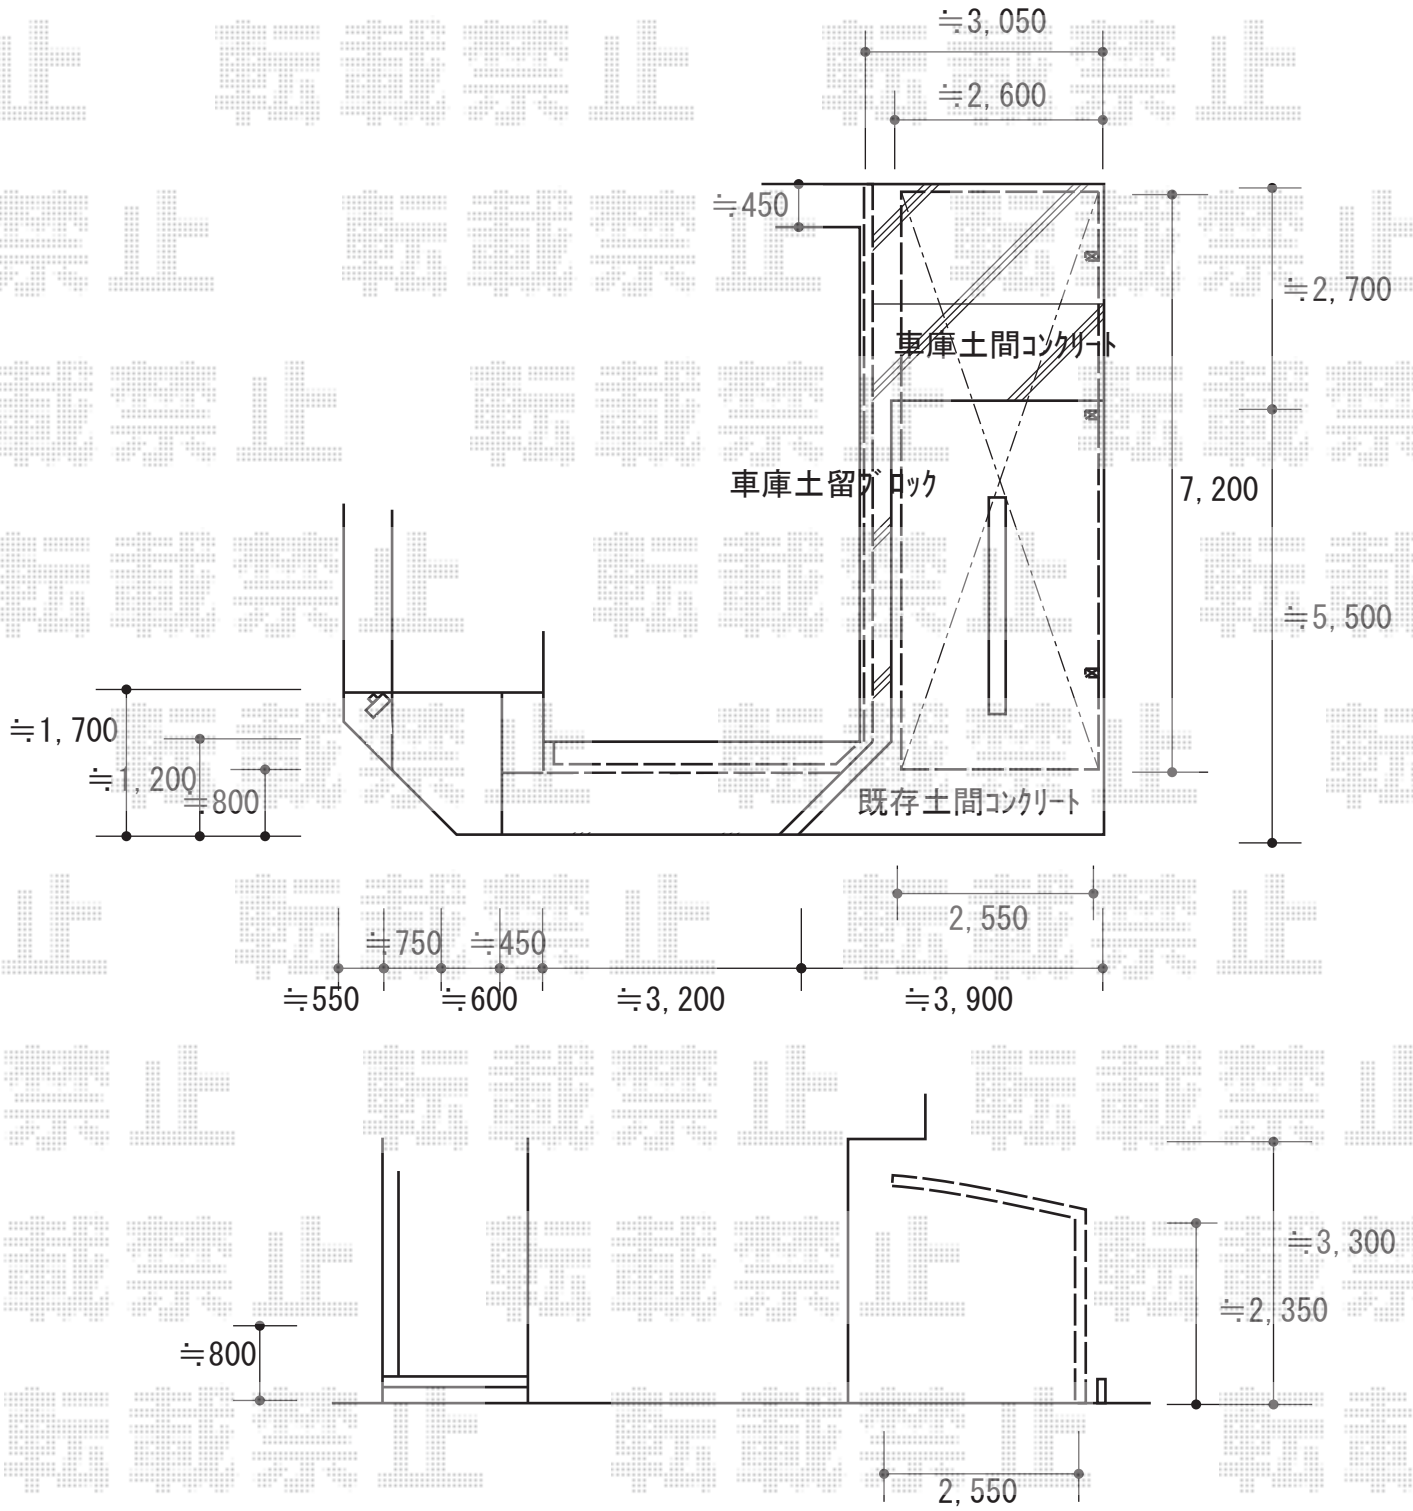

2015-4-276356	担当者	酒井
---------------	-----	----