


カーポート工事 施工概略図

YKK AP レイナポートグラン 延長 積雪～20cm対応  
幅= 2,700mm  
奥行= 6,484mm  
色： ホワイト  
屋根材： 熱線遮断ポリカーボネート(クリアマット)  
柱仕様： ハイルフ柱仕様 (有効高 約2,350mm)

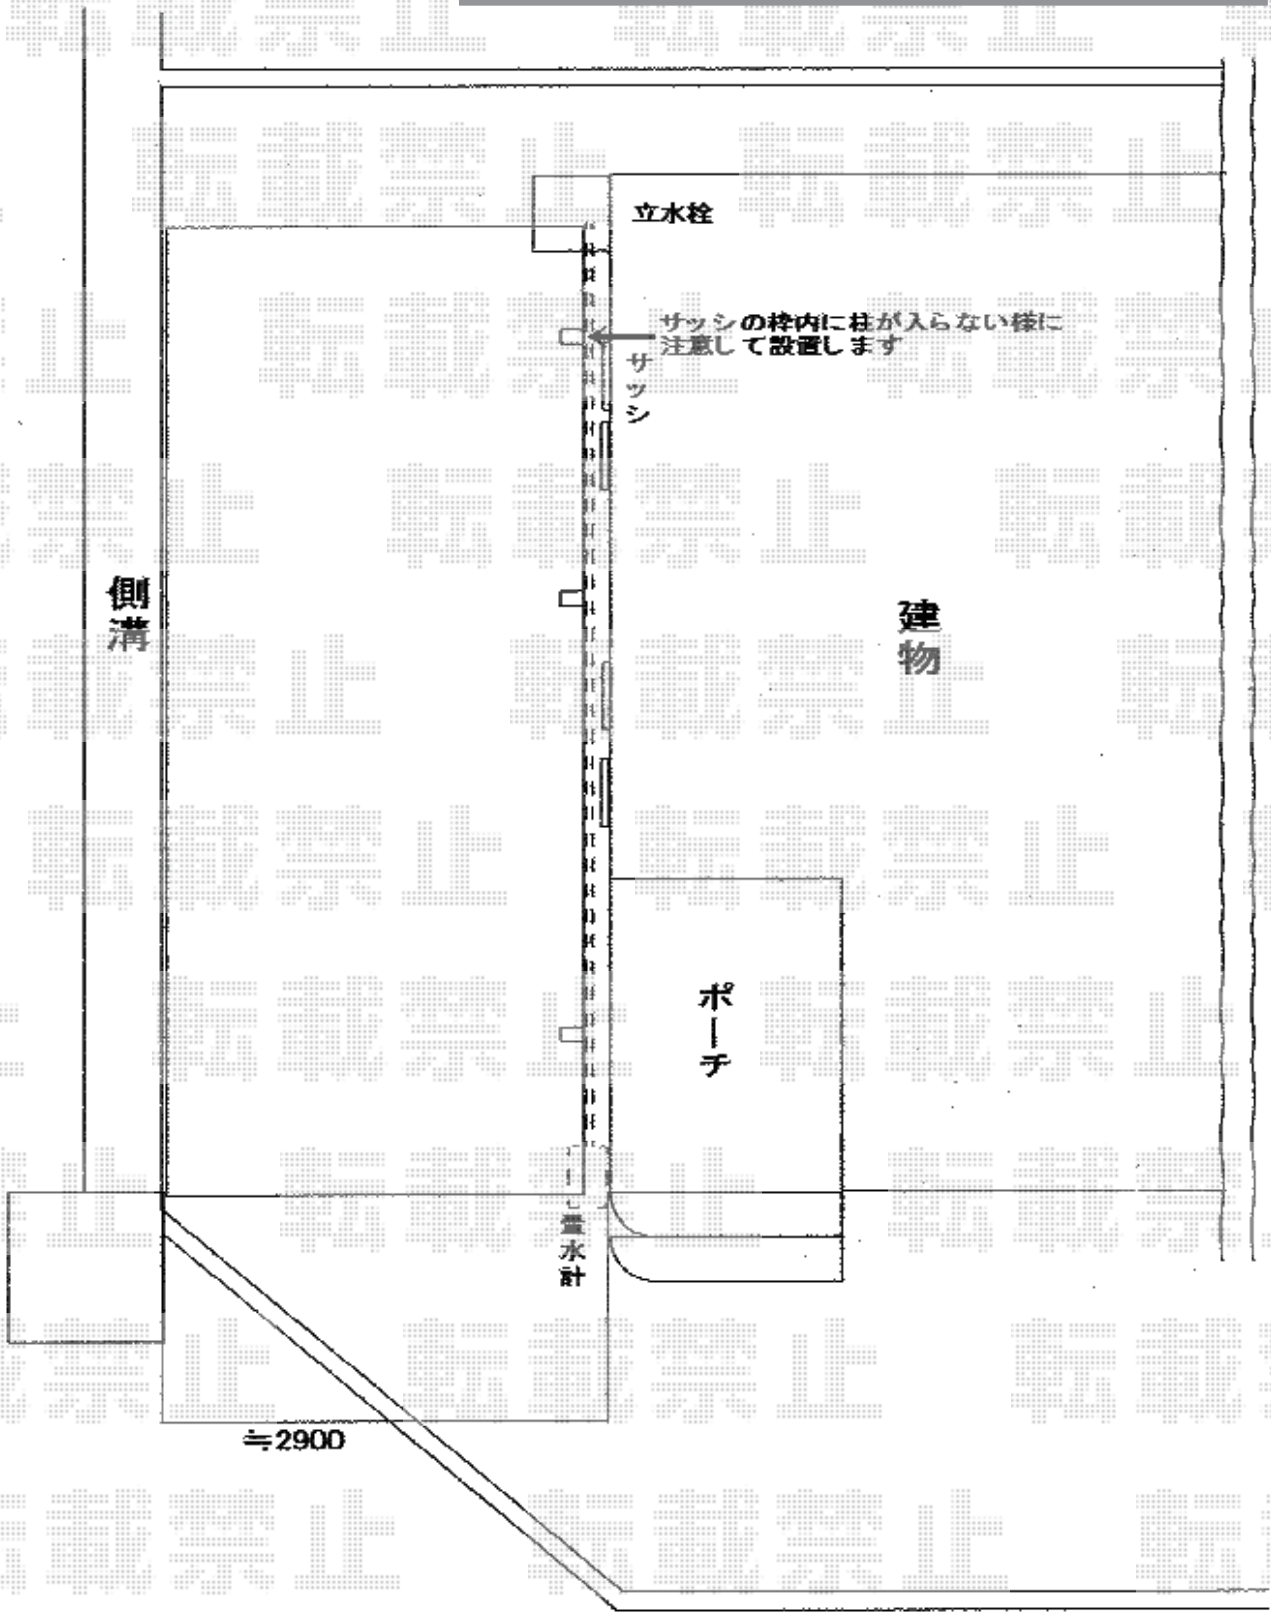

2015-5-276377

担当者

松本