


カーポート・ウッドデッキ・テラス屋根 施工概略図

Value Select プレシオステラス F型 テラスタイプ 単体 積雪~20cm対応
 間口= 関東間2.0間 (柱芯々3,485mm 屋根幅3,670mm)
 出幅= 7尺 (2,070mm)
 色: グレースブラウン
 屋根材: ポリカーボネート (ガラスマット)
 柱仕様: 柱奥行移動タイプ (柱2本) / ロング柱
 施工方法: 上止め仕様

YKK AP リウッドデッキ 200
 間口= 2.0間 (3,651mm)
 出幅= 約2,224mm
 色: ナチュラルブラウン
 床板: 横貼り/千鳥貼り
 幕板: 標準幕板
 束柱: Sタイプ(550mm) (色: カームブラック)

YKK AP リウッドデッキ用 段床セット(正面タイプ1段)
 デッキ間口: 2.0間
 色: ナチュラルブラウン(束柱: カームブラック)

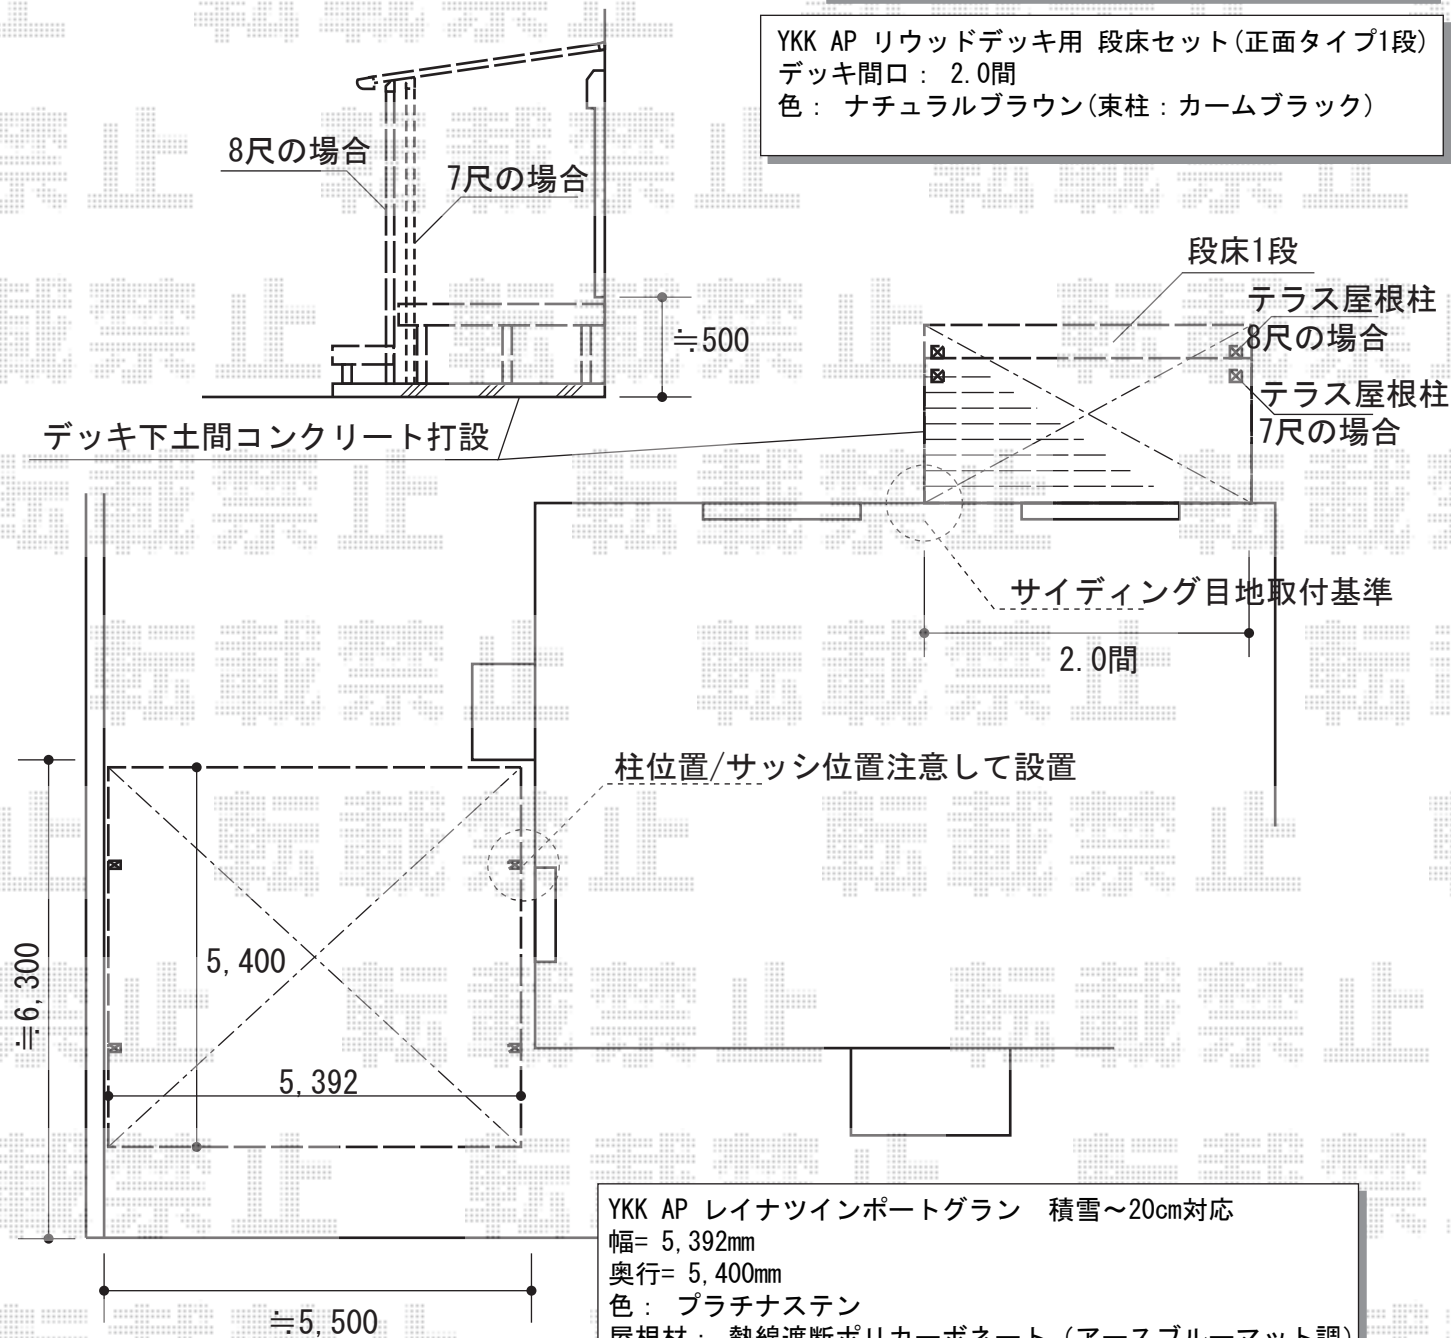

YKK AP レイナツインポートグラン 積雪~20cm対応
 幅= 5,392mm
 奥行= 5,400mm
 色: プラチナステン
 屋根材: 熱線遮断ポリカーボネート (アースブルーマット調)
 柱仕様: ハイルフ柱仕様 (有効高 約2,350mm)

2015-5-276413

担当者

西村