


プラン2 施工概略図

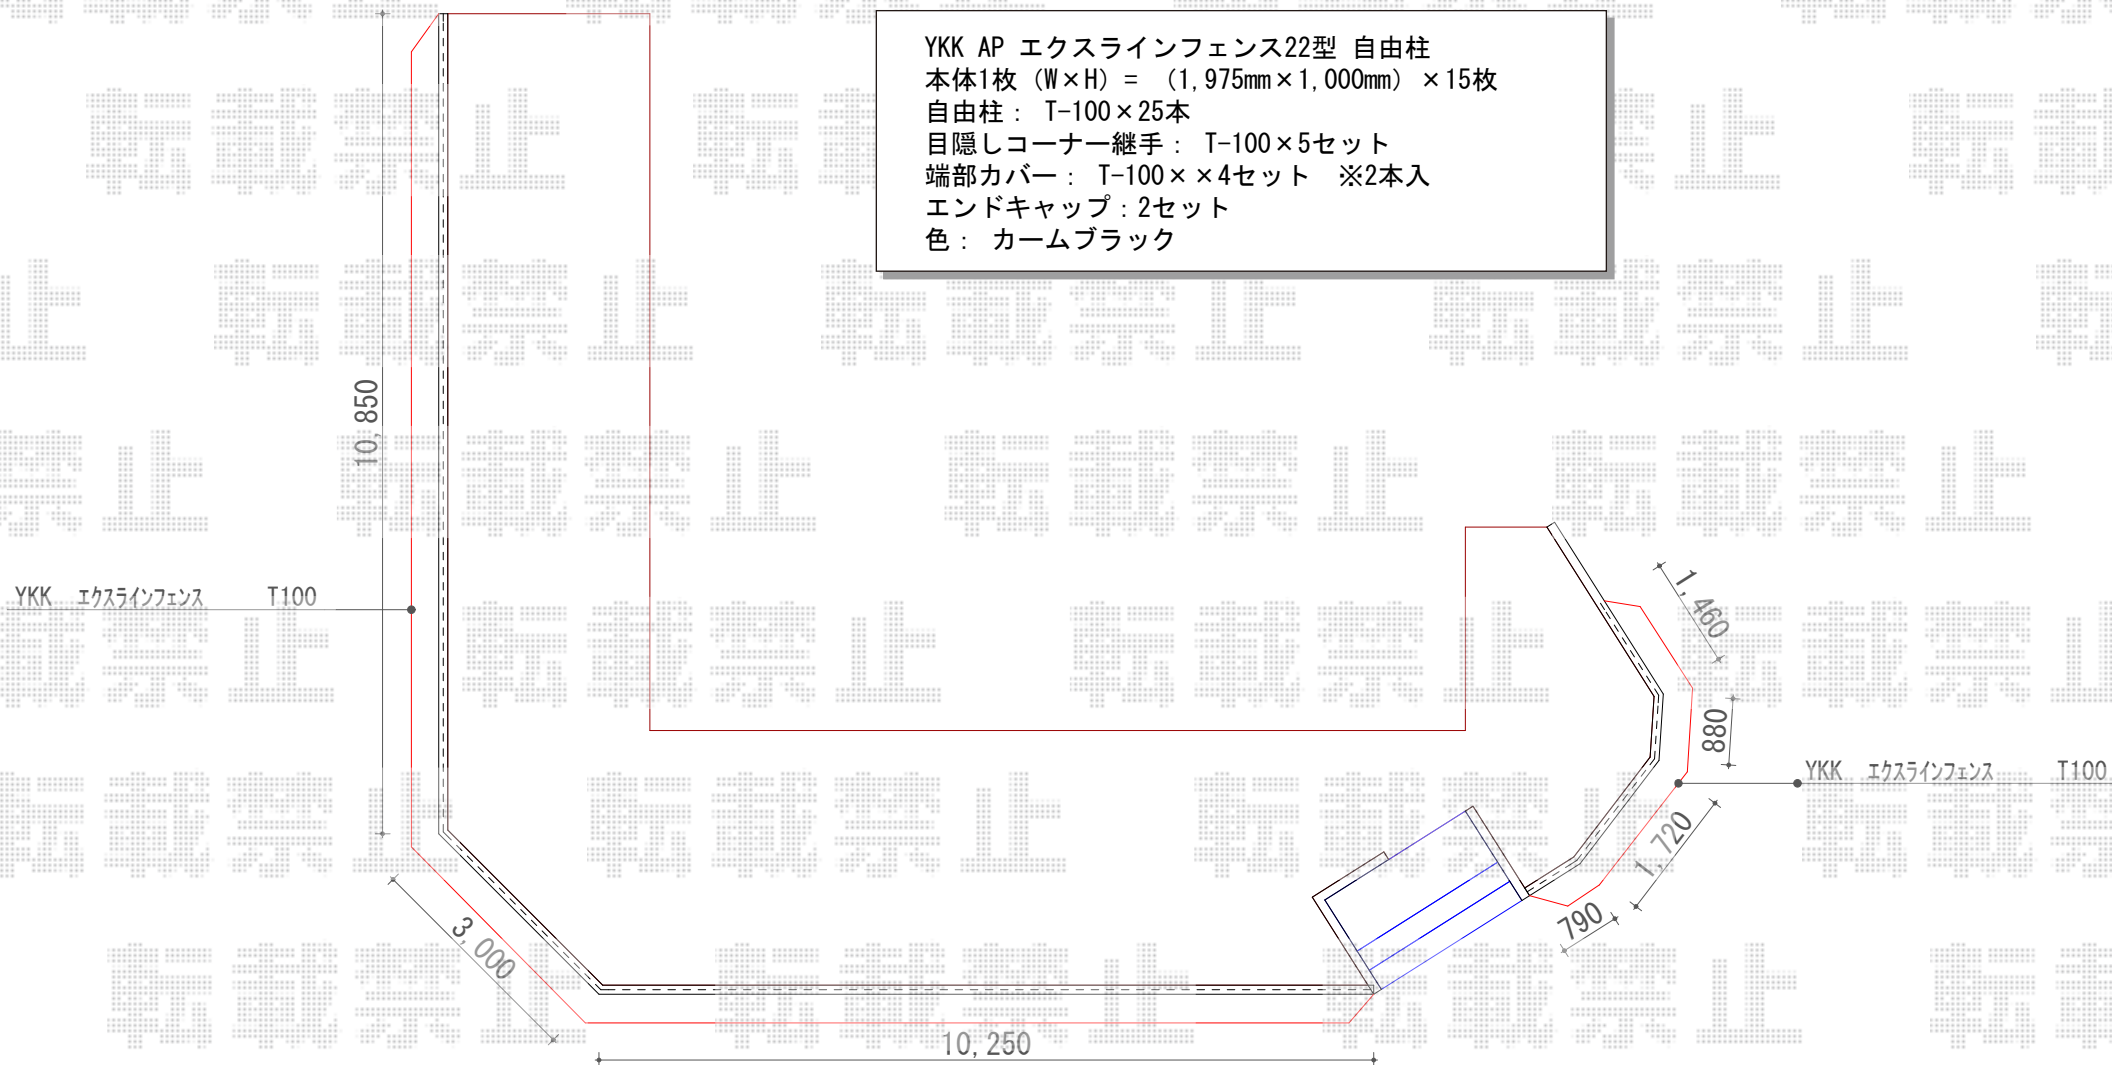

YKK AP エクスラインフェンス22型 自由柱
 本体1枚 (W×H) = (1,975mm×1,000mm) × 15枚
 自由柱 : T-100×25本
 目隠しコーナー継手 : T-100×5セット
 端部カバー : T-100×4セット ※2本入
 エンドキャップ : 2セット
 色 : カームブラック