

カーポート 施工概略図

YKK AP レイナポートグラン 延長 積雪~20cm対応

幅= 2,400mm

奥行= 7,200mm


色： プラチナステン

屋根材： 熱線遮断ポリカーボネート（アースブルーマット調）

柱仕様： 標準柱仕様（有効高 約2,000mm）

YKK AP レイナポートグラン 屋根ふき材補強部品 2セット

色： カームブラック *1色のみ

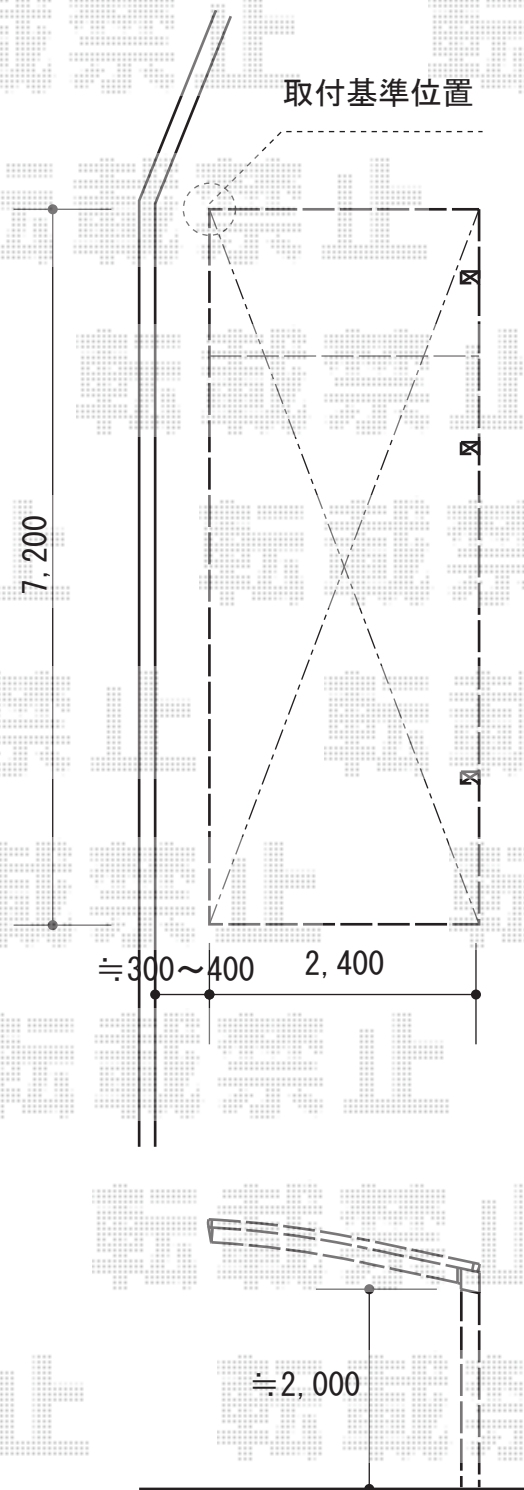

2015-5-276538

担当者

赤松