


カーポート・車止め 施工概略図

LIXIL(トステム) カーブポートシグマIII ワイド 積雪~20cm対応
幅=5,140mm
奥行=4,980mm
色: シャイングレー
屋根材: ガリレポリカ (クリアマット・すりガラス調)
柱仕様: ロング柱23仕様 (有効高 約2,300mm)

LIXIL(TOEX) スペースガード(車止め)
取外し式 F48型 標準型: 【LNF13】×2本
固定式 F48 標準型: 【LNF16】×1本
Cジョイント: 【LFQ73】×1セット
ステンレスチェーン: 9m
ワリカン: 【LFQ78】×3セット
NBジョイント: 【LFQ80】×3セット

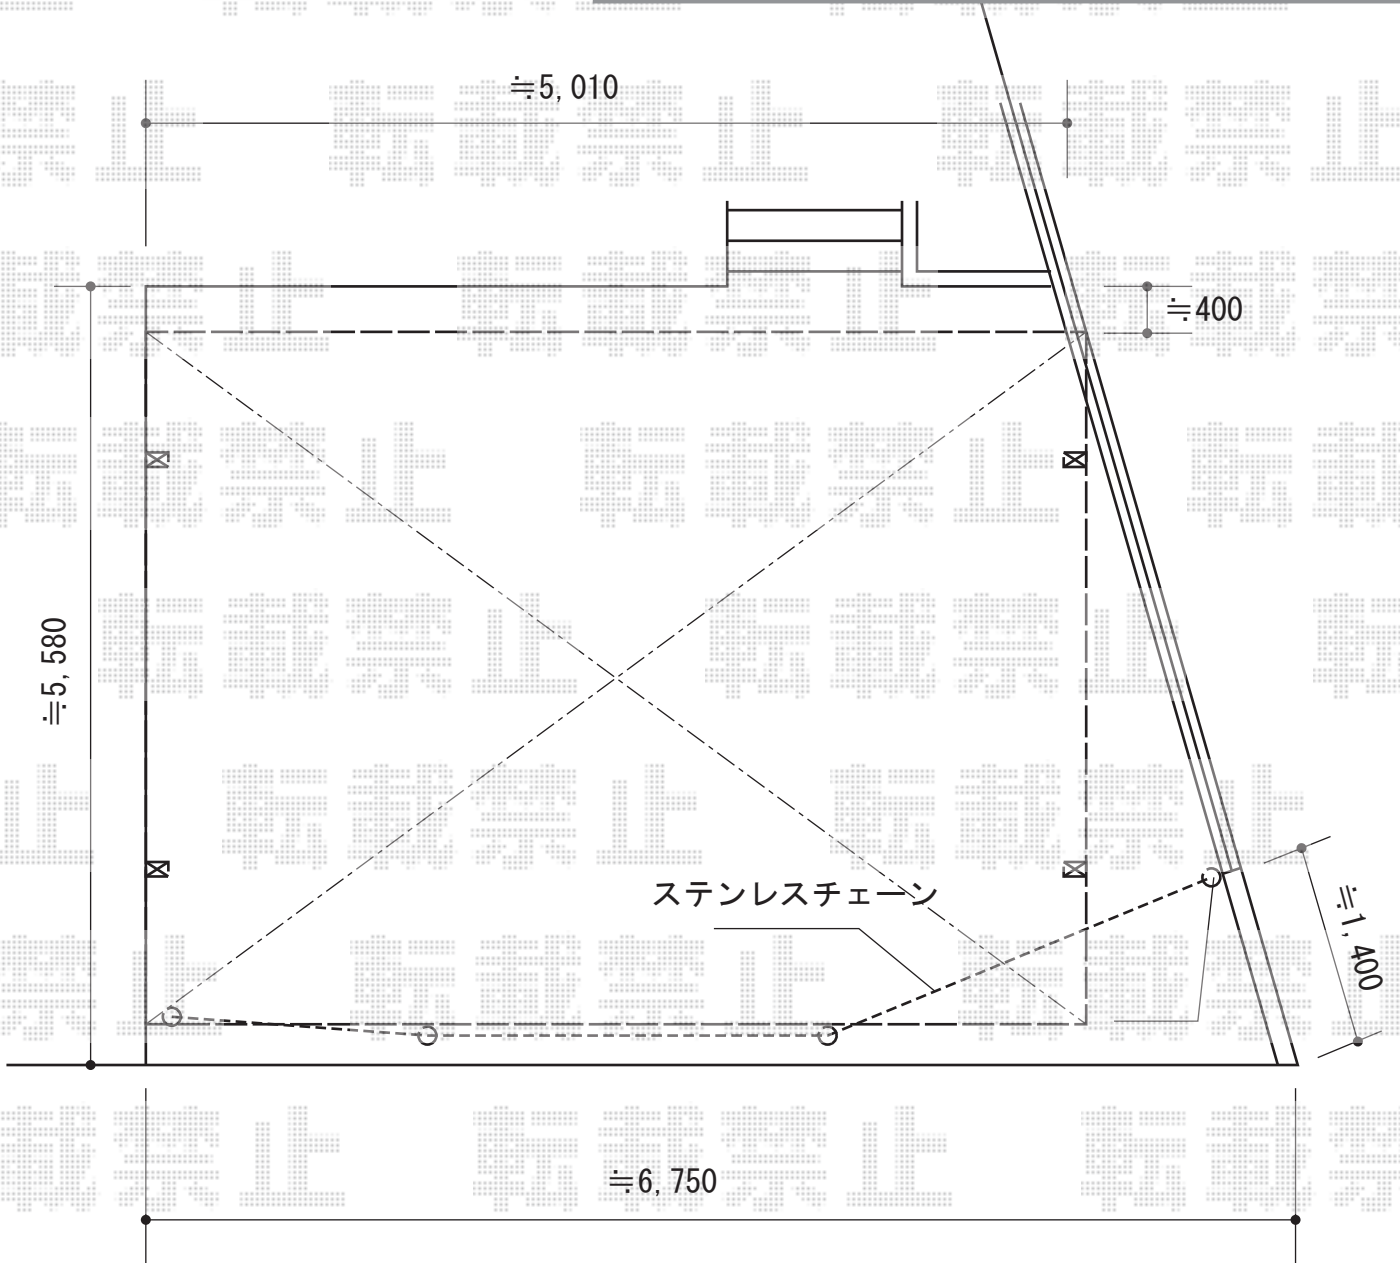

2015-5-276678

担当者

赤松