


カーポート 施工概略図

Value Select プレシオスポート 積雪~20cm対応
幅= 2,700mm
奥行= 5,052mm
色: チャコールブラック
屋根材: 熱線遮断ポリカーボネート (スカイブルーマット調)
柱仕様: ハイルフ柱仕様 (有効高 約2,250mm)

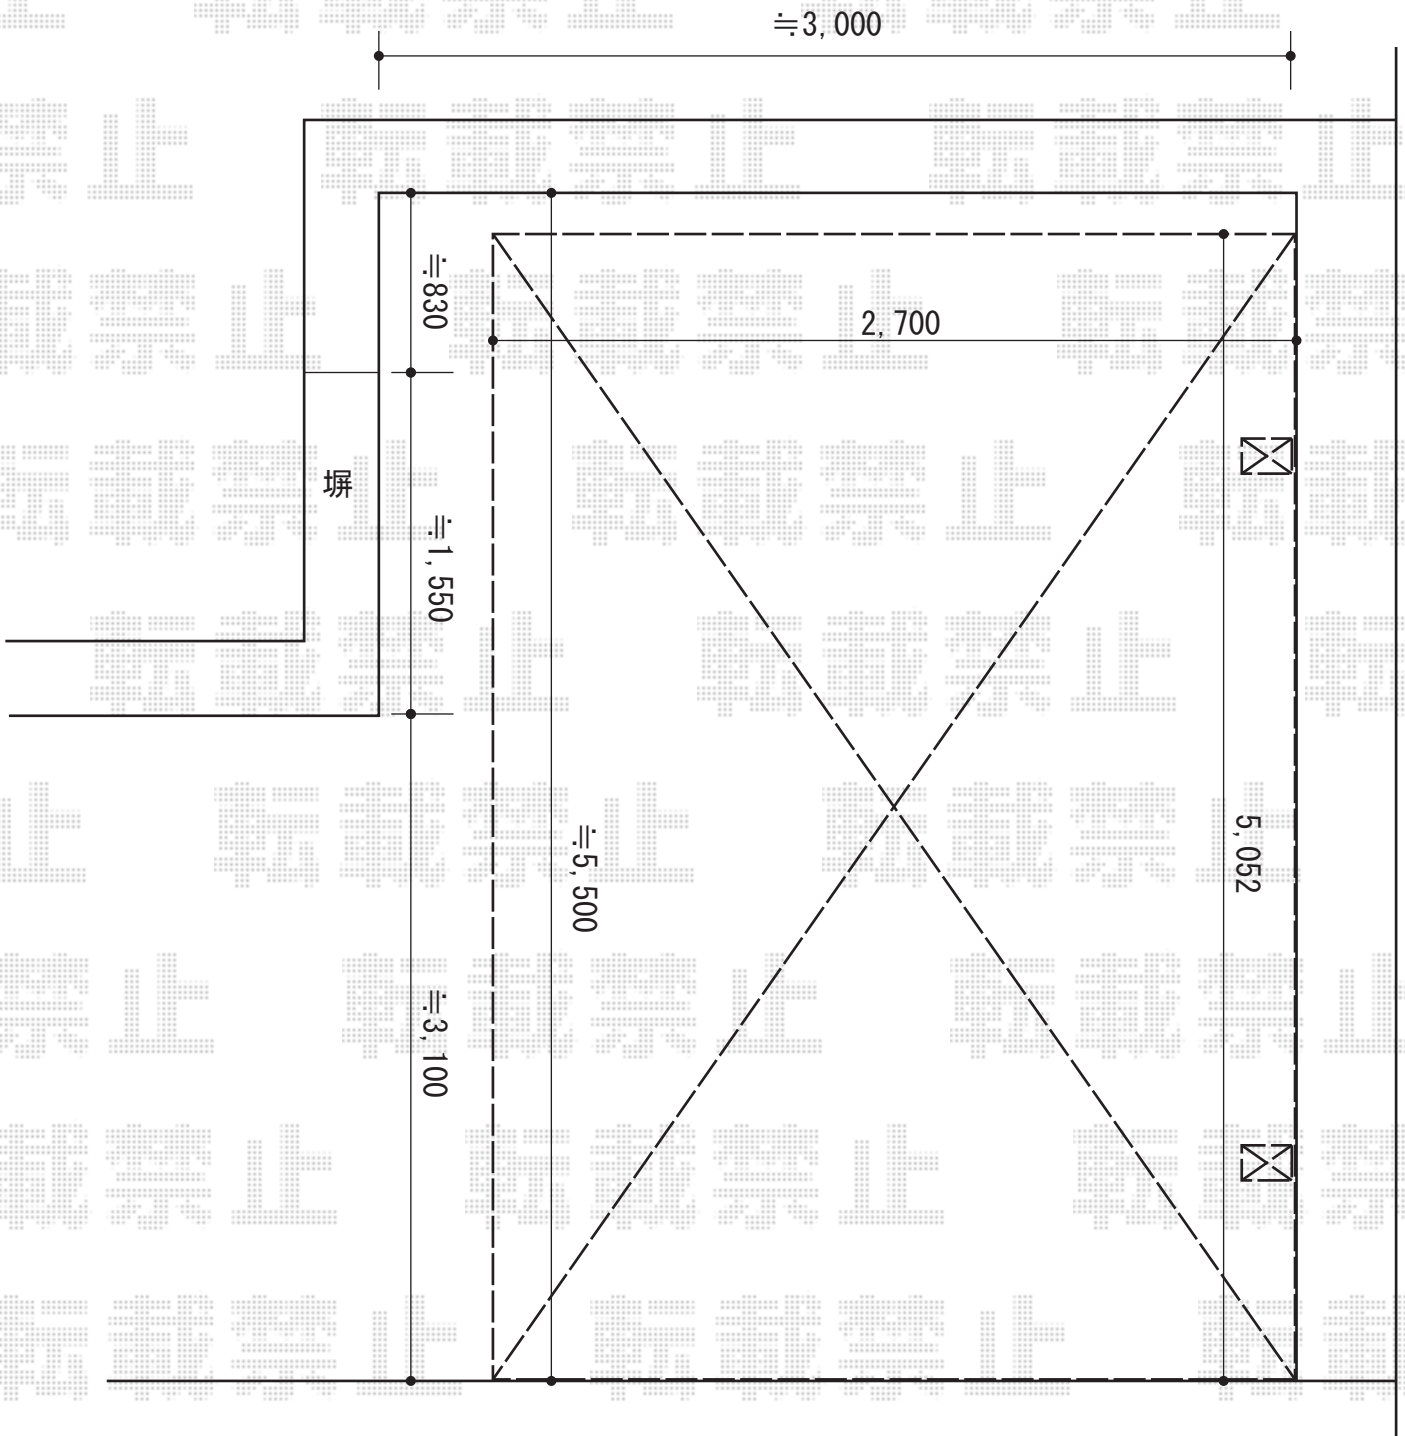

2015-5-276687

担当者

松本