


カーポート 施工概略図

YKK AP レイナポートREグラン 延長 積雪～20cm対応  
幅= 2,417mm  
奥行= 7,200mm  
色： プラチナステン  
屋根材： 熱線遮断ポリカーボネート（クリアマット）  
柱仕様： ハイルフ柱仕様（有効高 約2,431mm）

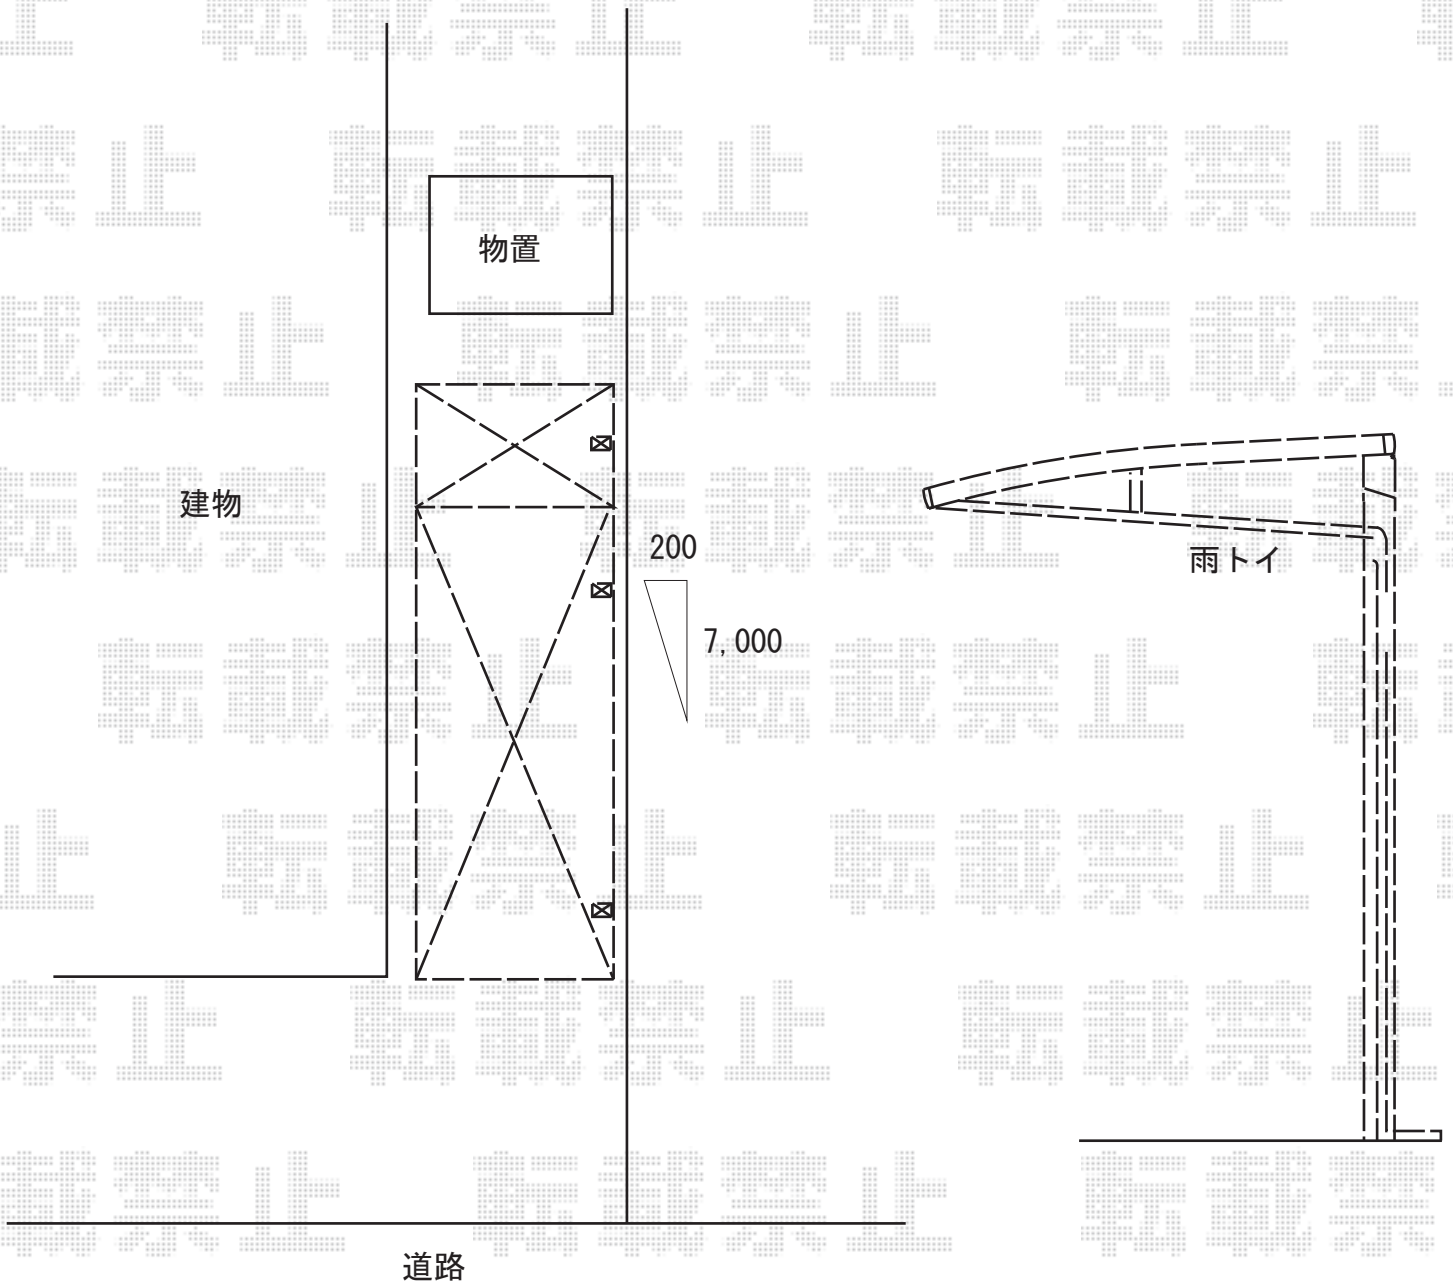

2015-5-276695

担当者

赤松