フェンス　施工概略図

TOEX　多段支(2段) ジオーナフェンスTS型(上段)+BP型(下段)
本体1枚 (W×H) =TS型 (1,979.5×1,000mm) ×5枚/BP型 (1,979.5×600mm) ×8枚
アルミ多段柱：T-16×7本 (シャイングレー)
柱仕様：BP型用/T-6×3本
ブラケットセット：上下×7 (シャイングレー) /中間×7 (シャイングレー)
継手部品：TS型×3セット/BP型×6セット
コーナー継手(出隅用)：TS型×1セット・コーナーポールA×1セット
P型×1セット・コーナーポールA×1セット
端部キャップ：TS型×1セット/BP型×1セット
色：TS型部分：オータムブラウン//BP型部分：シャイングレー

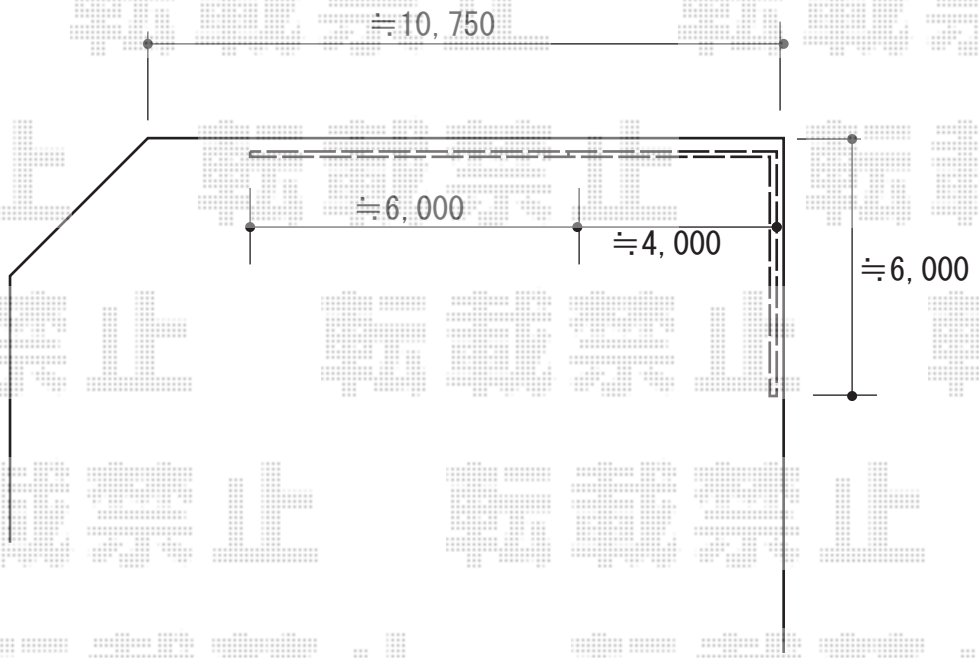

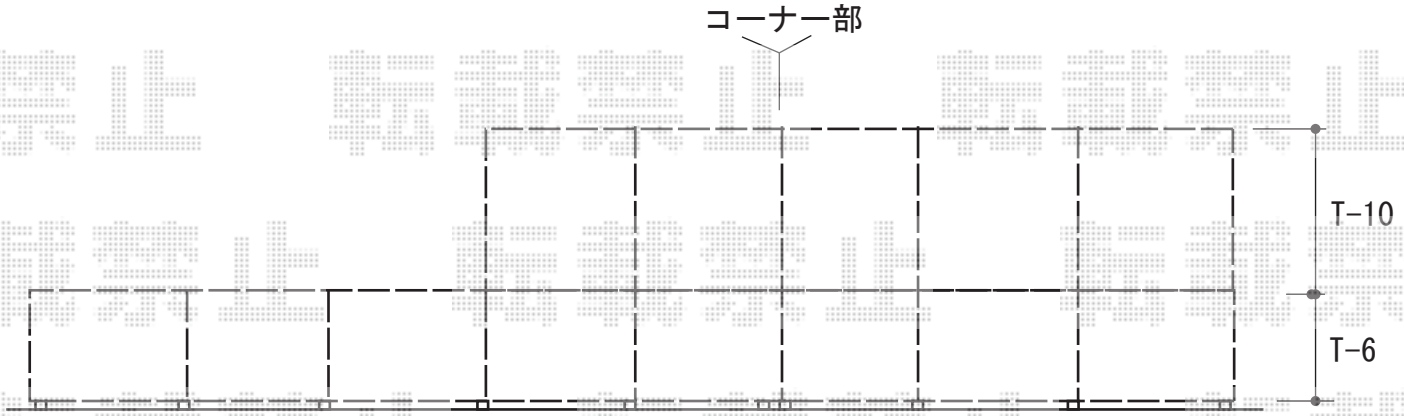

2015-5-276721	担当者	谷

エクスショップ

現場状況や作図制限により概略図の内容と多少の違いが生じることがございます。
施工時は、現場優先とさせて頂きたく思いますので、お立会い頂き、最終のご指示のほど、何卒、宜しくお願い致します。
全ての著作権はエクスショップに帰属します。当社とのお取引目的以外の使用・複製・転載は如何なる場合も禁止しております。