

カーゲート・カーポート工事 施工概略図


LIXIL (TOEX) オーバードアS7型 手動式
本体 (W×H) = (2,950mm × 1,200mm)
色 : シャイングレー
柱仕様 : ハイルーフ柱仕様 (有効通過高2,150mm)
駆動 : 手動式

LIXIL (TOEX) オーバードアS7型用 フック棒
数量 : 1セット

LIXIL (TOEX) フーゴR (ラウンドスタイル) 延長
幅 = 2,701mm
奥行 = 6,794mm
色 : シャイングレー
屋根材 : 熱線吸収ポリカーボネート (ブルーマットS・すりガラス調)
柱仕様 : ロング仕様 (有効高 約2,500mm)

LIXIL (TOEX) フーゴR 着脱式サポート ロング柱用 3本入り×1セット
色 : シャイングレー

フーゴR用 柱内側移動
27型用 : 1セット

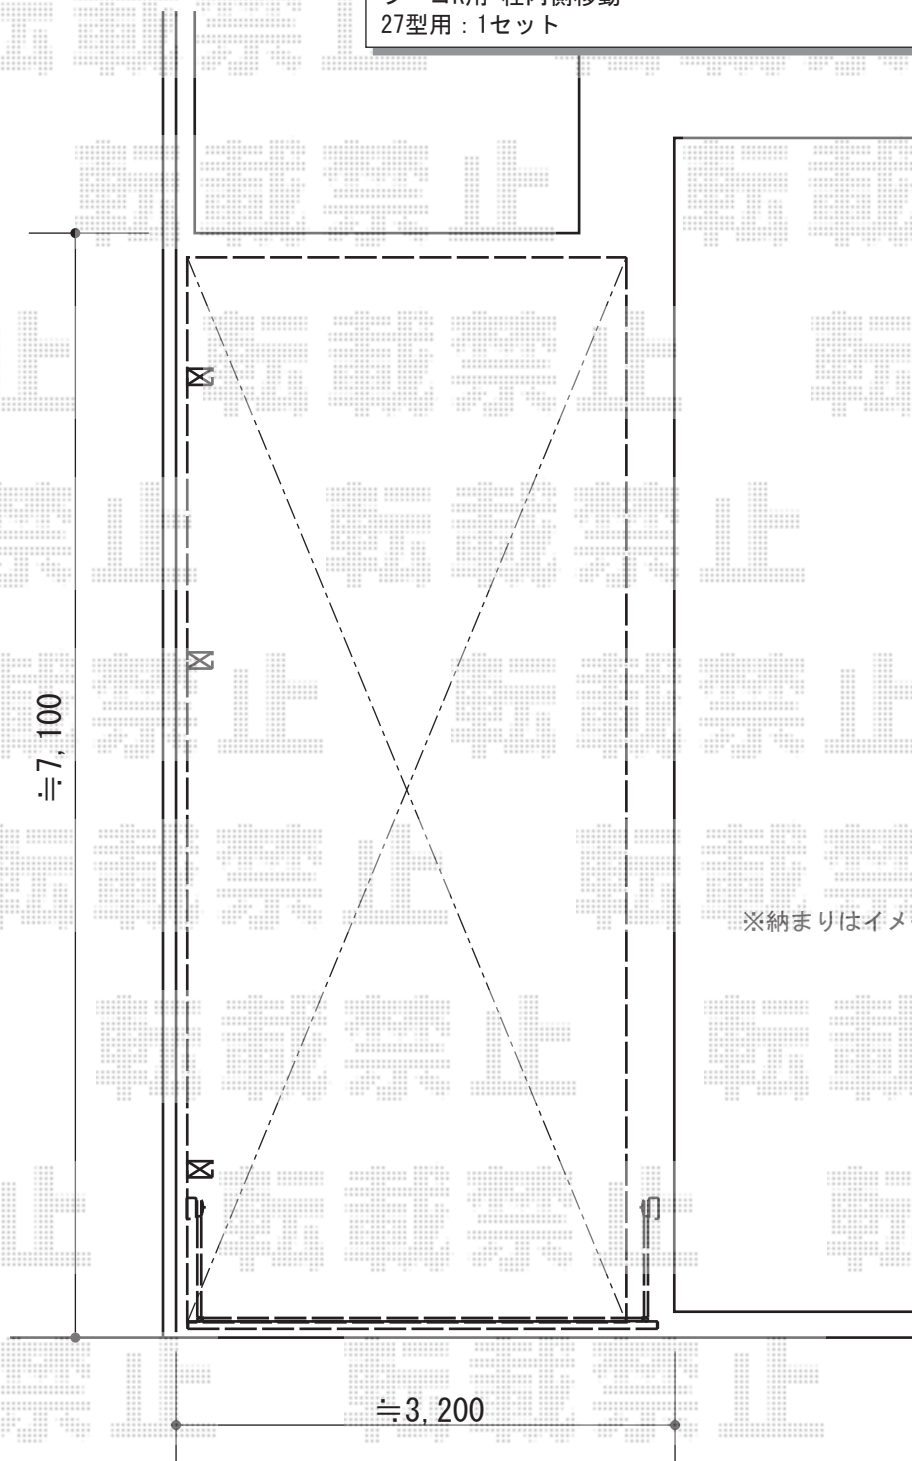

※納まりはイメージです。

2015-5-276722

担当者

酒井