

# カーゲート・カーポート工事 施工概略図


LIXIL (TOEX) オーバードアS7型 手動式  
本体 (W×H) = (2,950mm × 1,200mm)  
色: シャイングレー  
柱仕様: ハイルーフ柱仕様 (有効通過高2,150mm)  
駆動: 手動式

LIXIL (TOEX) オーバードアS7型用 フック棒  
数量: 1セット

LIXIL (TOEX) フーゴR (ラウンドスタイル) 延長  
幅= 2,701mm  
奥行= 6,794mm  
色: シャイングレー  
屋根材: 熱線吸収ポリカーボネート (ブルーマットS・すりガラス調)  
柱仕様: ロング仕様 (有効高 約2,500mm)

LIXIL (TOEX) フーゴR 着脱式サポート ロング柱用 3本入り×1セット  
色: シャイングレー

フーゴR用 柱内側移動  
27型用: 1セット

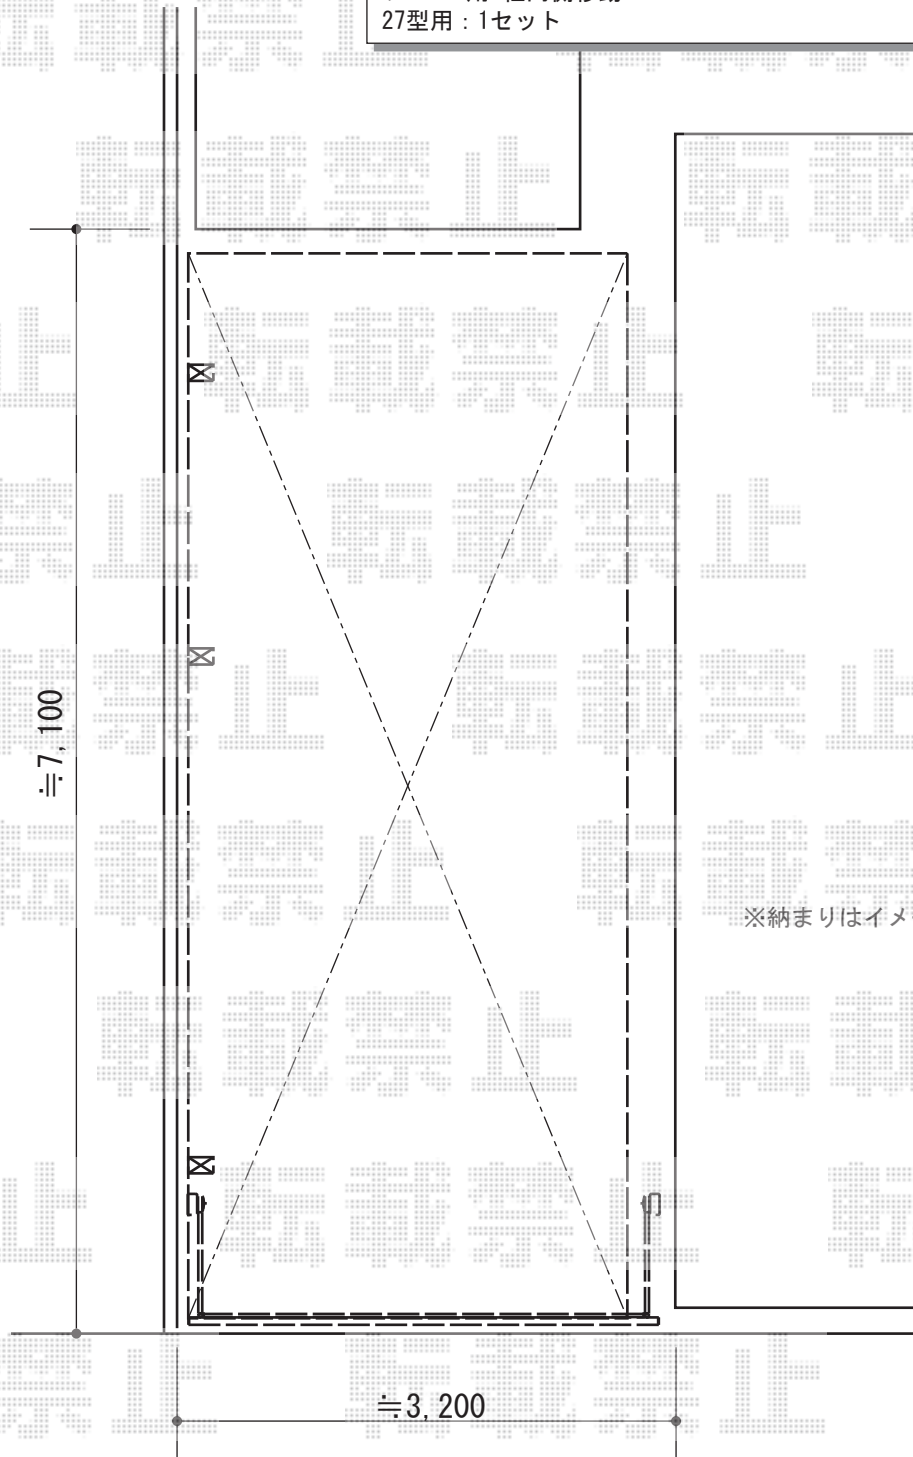

※納まりはイメージです。

2015-5-276722

担当者

酒井