


# カーポート工事 施工概略図

LIXIL(トステム) ネスカR (ラウンドスタイル) ワイド 積雪~20cm対応  
幅= 5,139mm  
奥行= 4,980mm  
色: ナチュラルシルバー  
屋根材: ガリレポリカ (クリアマット・すりガラス調)  
柱仕様: ロング柱仕様 (有効高 約2,500mm)

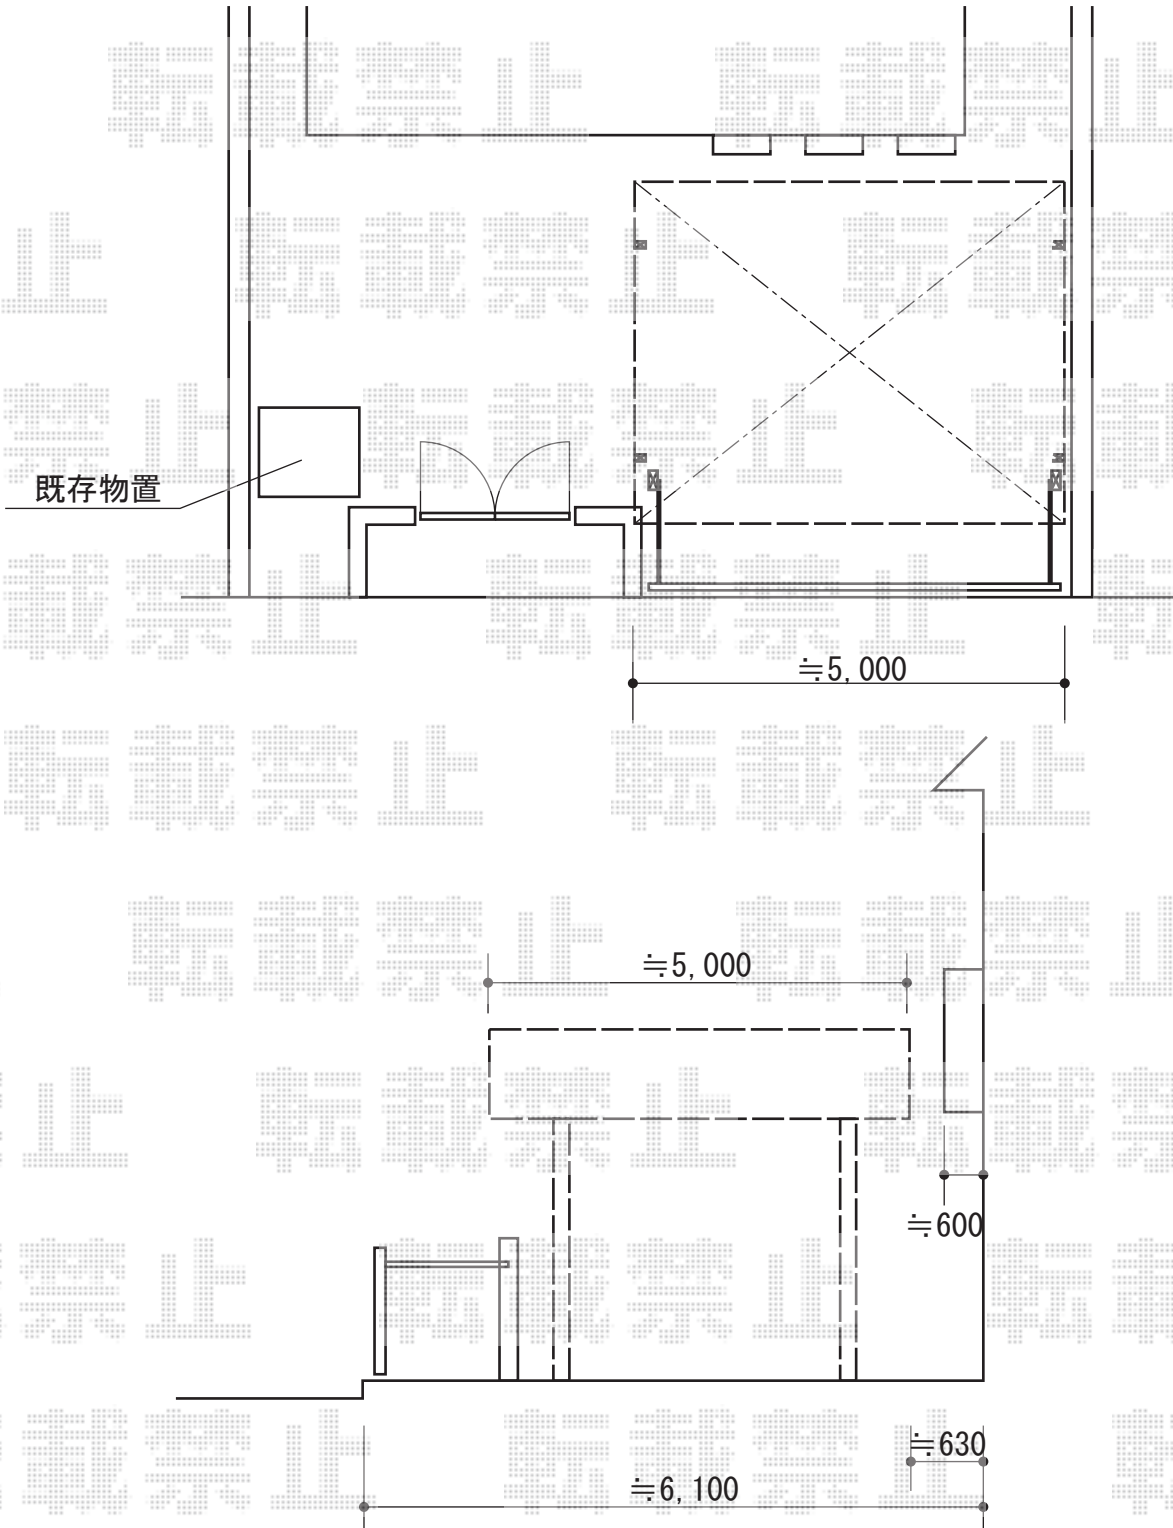

2015-5-276786	担当者	赤松
---------------	-----	----