


# カーポート 施工概略図

LIXIL(トステム) カーブポートシグマIII ワイド 積雪~20cm対応  
幅= 6,060mm  
奥行= 5,686mm  
色: シャイングレー  
屋根材: 熱線吸収アクアポリカーボネート (ライトブルー)  
柱仕様: ロング柱23仕様 (有効高 約2,300mm)

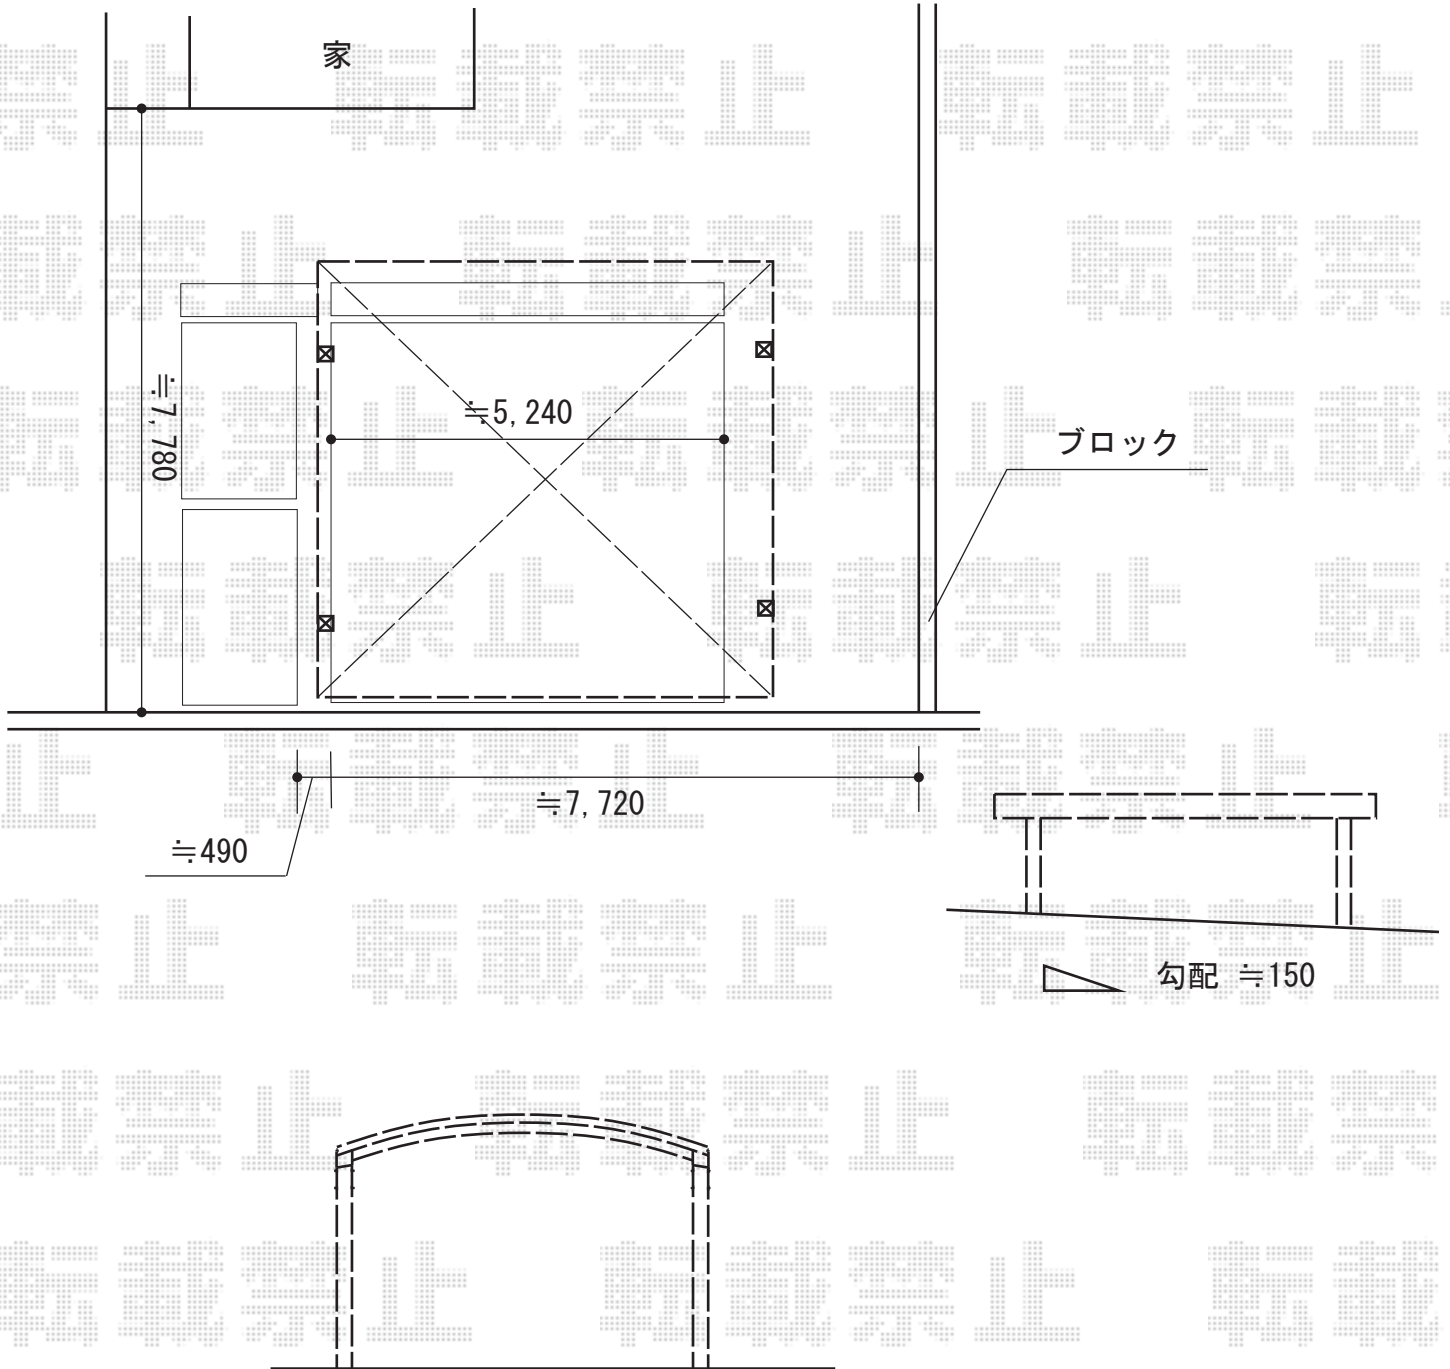

2015-5-276794

担当者

松本