

カーポート工事 施工概略図

LIXIL(トステム) カーブポートシグマIII 積雪~20cm対応


幅= 2,401mm

奥行= 4,980mm

色: シャイングレー

屋根材: 【仮】熱線吸収ポリカーボネート(ライトブルーマット調)

柱仕様: ロング柱23仕様(有効高 約2,300mm)

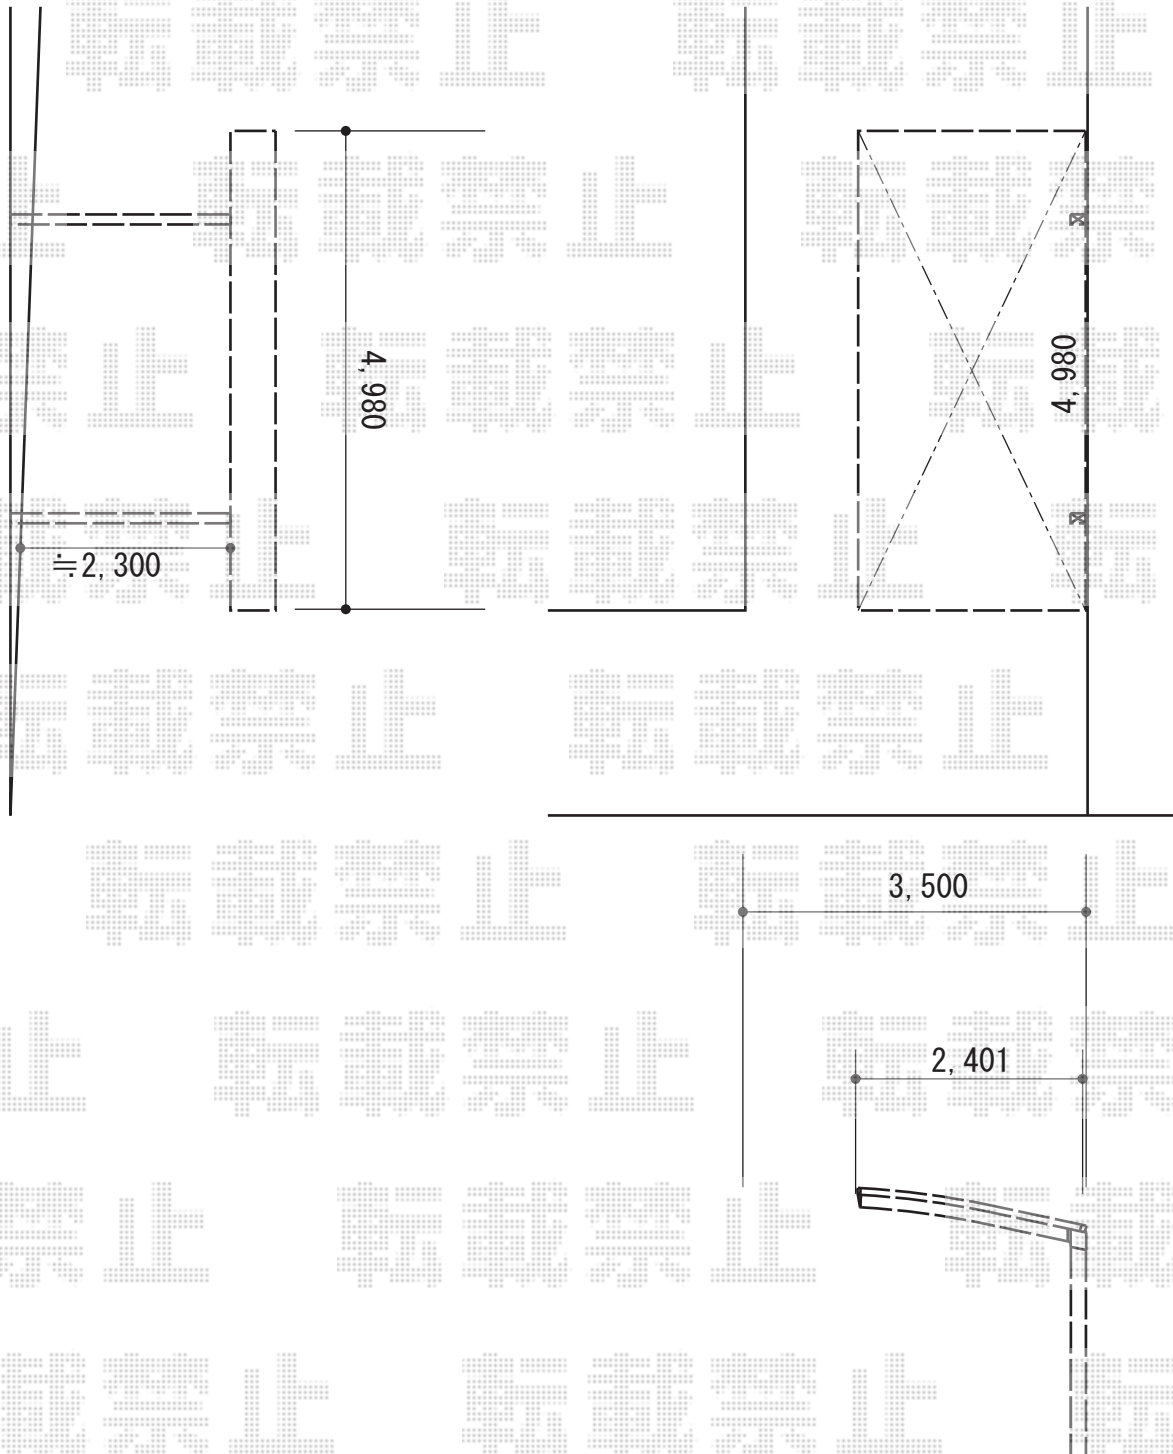

2015-5-276839

担当者

酒井