


カーポート工事 施工概略図

Value Select プレシオサポート 積雪～20cm対応  
幅= 2,700mm  
奥行= 5,052mm  
色： ノーブルステン  
屋根材： ポリカーボネート（ガラスマット）  
柱仕様： ハイルフ柱仕様（有効高 約2,250mm）

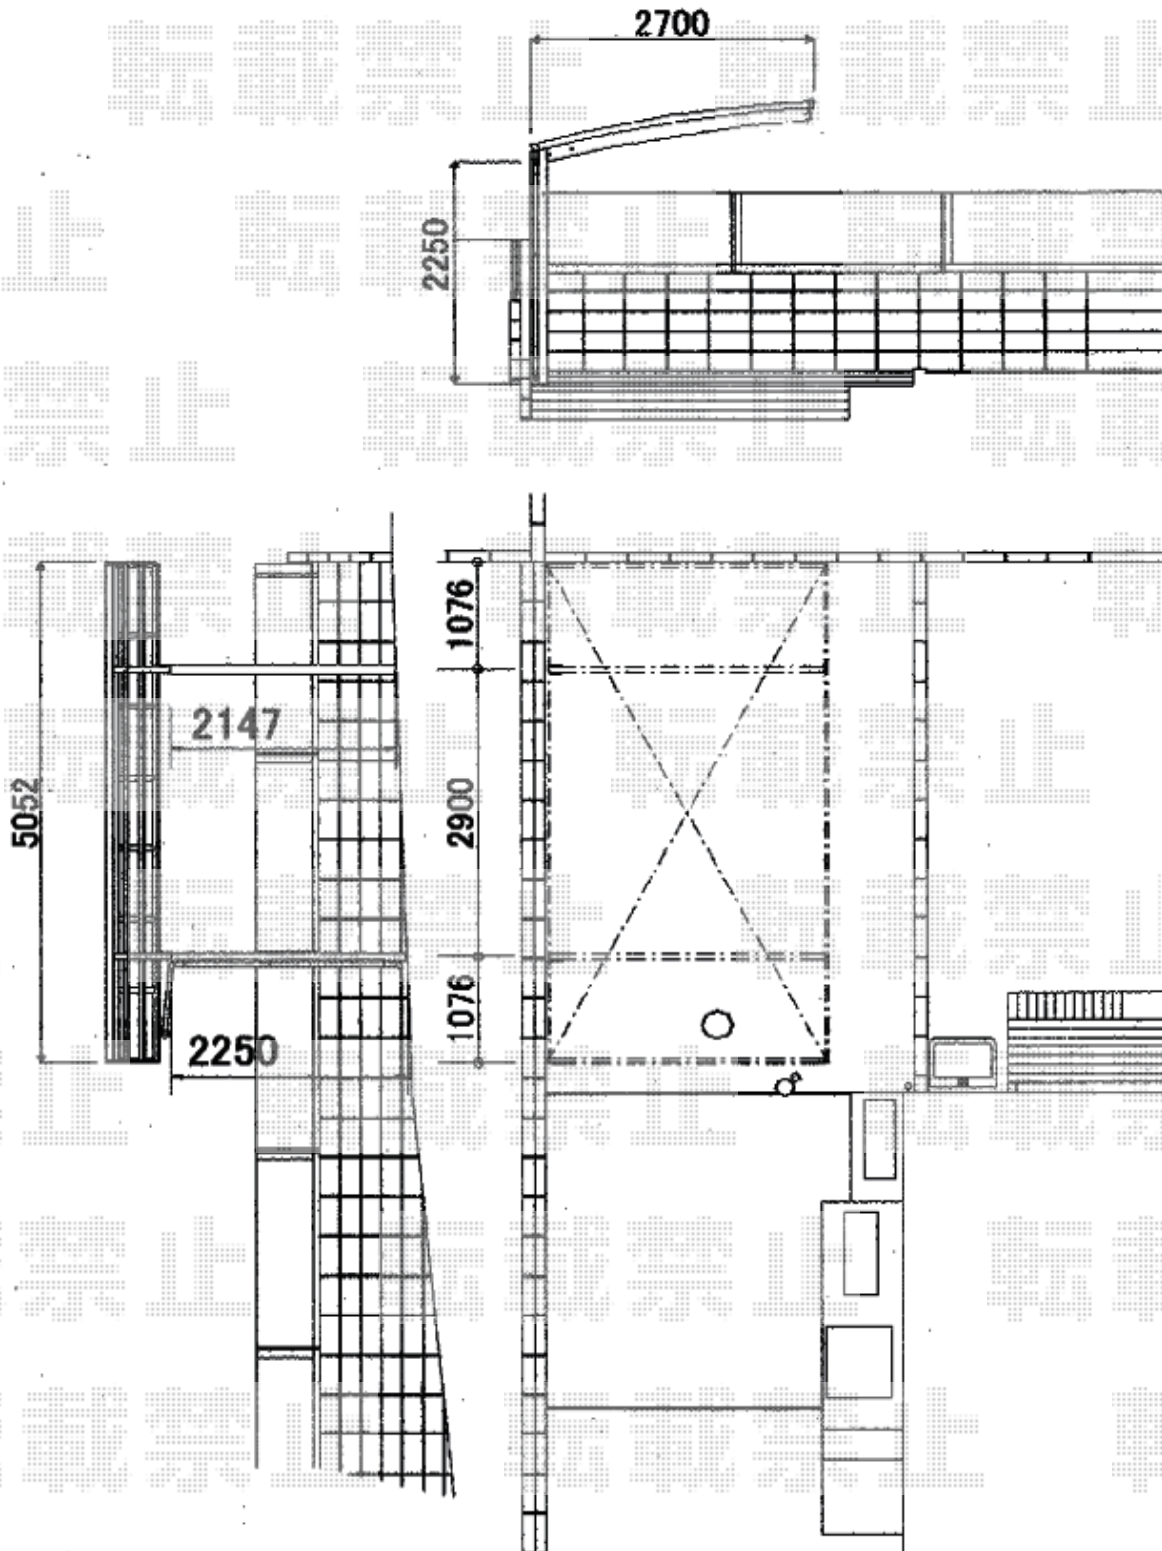

2015-5-276854

担当者

赤松