


カーポート・バルコニー屋根工事 施工概略図

LIXIL(トステム) 【A】 ルーフポートシグマIII 積雪~20cm対応
 幅= 3,023mm 奥行= 5,686mm 色: シャイングレー
 屋根材: ガリレポリカ (クリアマット/すりガラス調)
 柱仕様: ロング柱23仕様 (有効高 約2,300mm)
 追加部材: 異形対応部品一式

Value Select 【B】 プレシオステラス R型 屋根タイプ 単体 積雪~20cm対応
 間口= 関東間1.5間 (柱芯々2,575mm 屋根幅2,760mm) 出幅= 7尺 (2,070mm)
 色: ノーブルステン 屋根材: ポリカーボネート (ガラスマット)
 柱仕様: 柱奥行移動タイプ (柱2本) 施工方法: 下止め仕様
 躯体式バルコニー取付部品: 中間用×2

Value Select 【C】 プレシオステラス R型 屋根タイプ 単体 積雪~20cm対応
 間口= 関東間2.0間 (柱芯々3,485mm 屋根幅3,670mm) 出幅= 5尺 (1,470mm)
 色: ノーブルステン 屋根材: ポリカーボネート (ガラスマット)
 柱仕様: 柱奥行移動タイプ (柱2本) 施工方法: 下止め仕様
 躯体式バルコニー取付部品: 中間用×2

Value Select 【B】 【C】 プレシオステラス 吊り下げ式物干し 標準 2本入り×1セット
 色: ノーブルステン

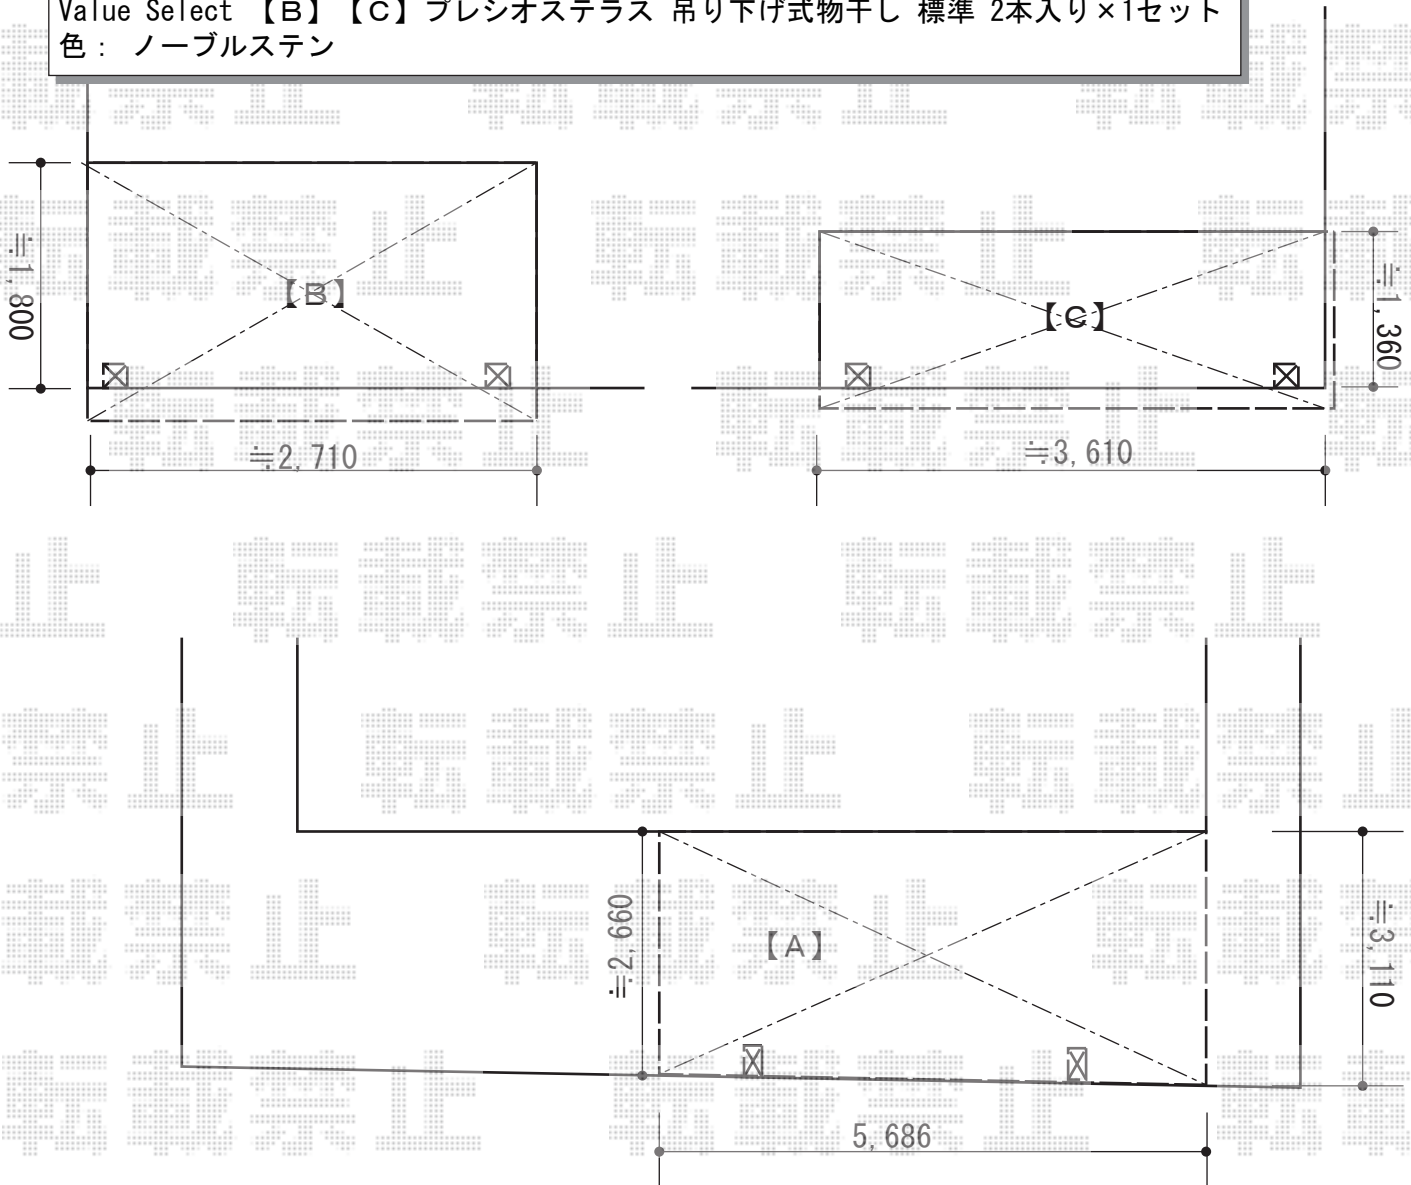

2015-5-27694

担当者

赤松