エクステリア工事　施工概略図

三協アルミ M.シェード 片側支持 積雪～20cm対応
幅= 1,931mm
奥行= 5,853mm
色： サンシルバー
屋根材： ポリカーボネート板(かすみ)
柱仕様： 標準柱仕様 (2,300mm)
たて樋： 【仮】樹脂たて樋
柱設置位置： 外観右側

LIXIL(TOEX) プログコート門扉 1型 マテリアルカラー 両開き　柱使用
扉1枚 (W×H) = (500+700mm×1,200mm)
色： シャイングレー+クリエラスク
錠： プッシュプルRB錠（錠色：【未定】）
開き： 内開き

LIXIL(TOEX) プログコートフェンスF1型 フリーポールタイプ
本体1枚 (W×H) = (994×2,000mm) 6枚
胴縁セット： 3セット
自在柱： T-20×4本
ブラケットセット：4セット
ストレート継手： 2セット
格子胴縁キャップ：2セット
色： シャイングレー+クリエラスク

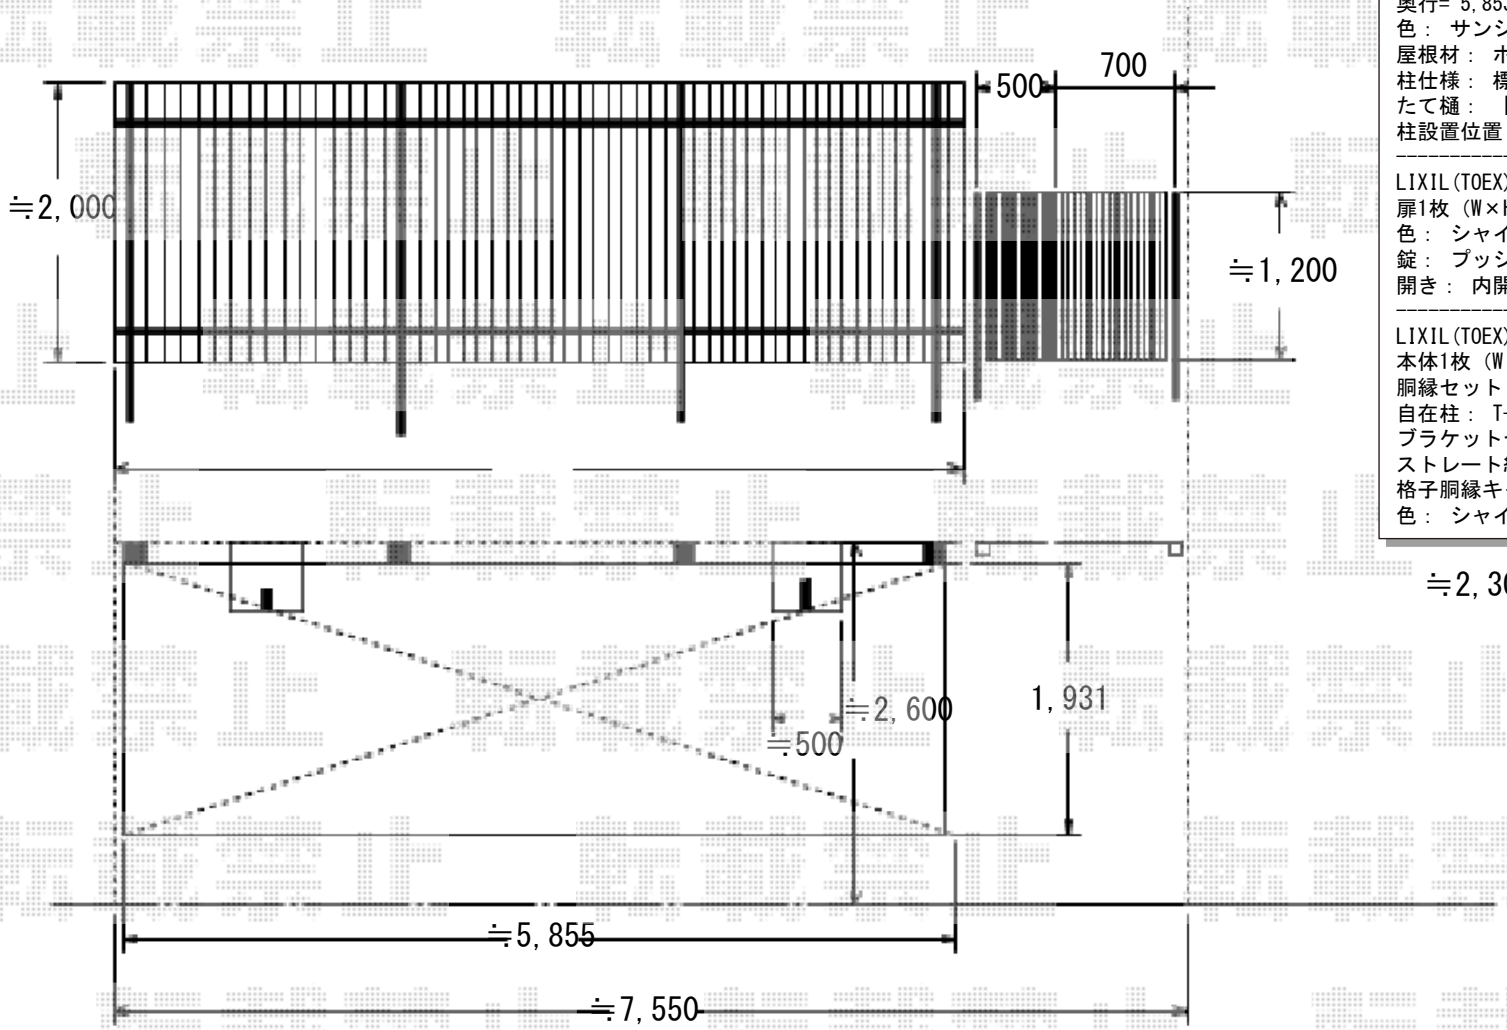

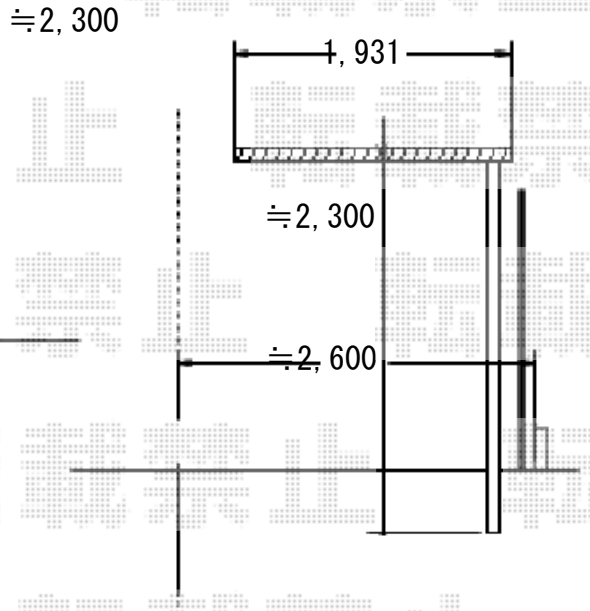

エクスショップ

現場状況や作図制限により概略図の内容と多少の違いが生じることがございます。
施工時は、現場優先とさせて頂きたく思いますので、お立会い頂き、最終のご指示のほど、何卒、宜しくお願い致します。
全ての著作権はエクスショップに帰属します。当社とのお取引目的以外の使用・複製・転載は如何なる場合も禁止しております。

2015-5-276952

担当　谷