


# カーポート工事 施工概略図

LIXIL (TOEX) アーキフィット 積雪~20cm対応  
幅= 2,700mm  
奥行= 5,726mm  
色: オータムブラウン  
屋根材: 熱線吸収アクアシャインポリカーボネート (クリアブルーS)  
柱仕様: ロング柱仕様 (有効高 約2,500mm)

LIXIL (TOEX) アーキフィット サイドパネルQ 1段  
奥行サイズ: L57用  
高さ= H800  
色: オータムブラウン  
パネル材: 熱線吸収アクアシャインポリカーボネート (クリアブルーS)  
柱仕様: ロング柱仕様 (間柱3本)

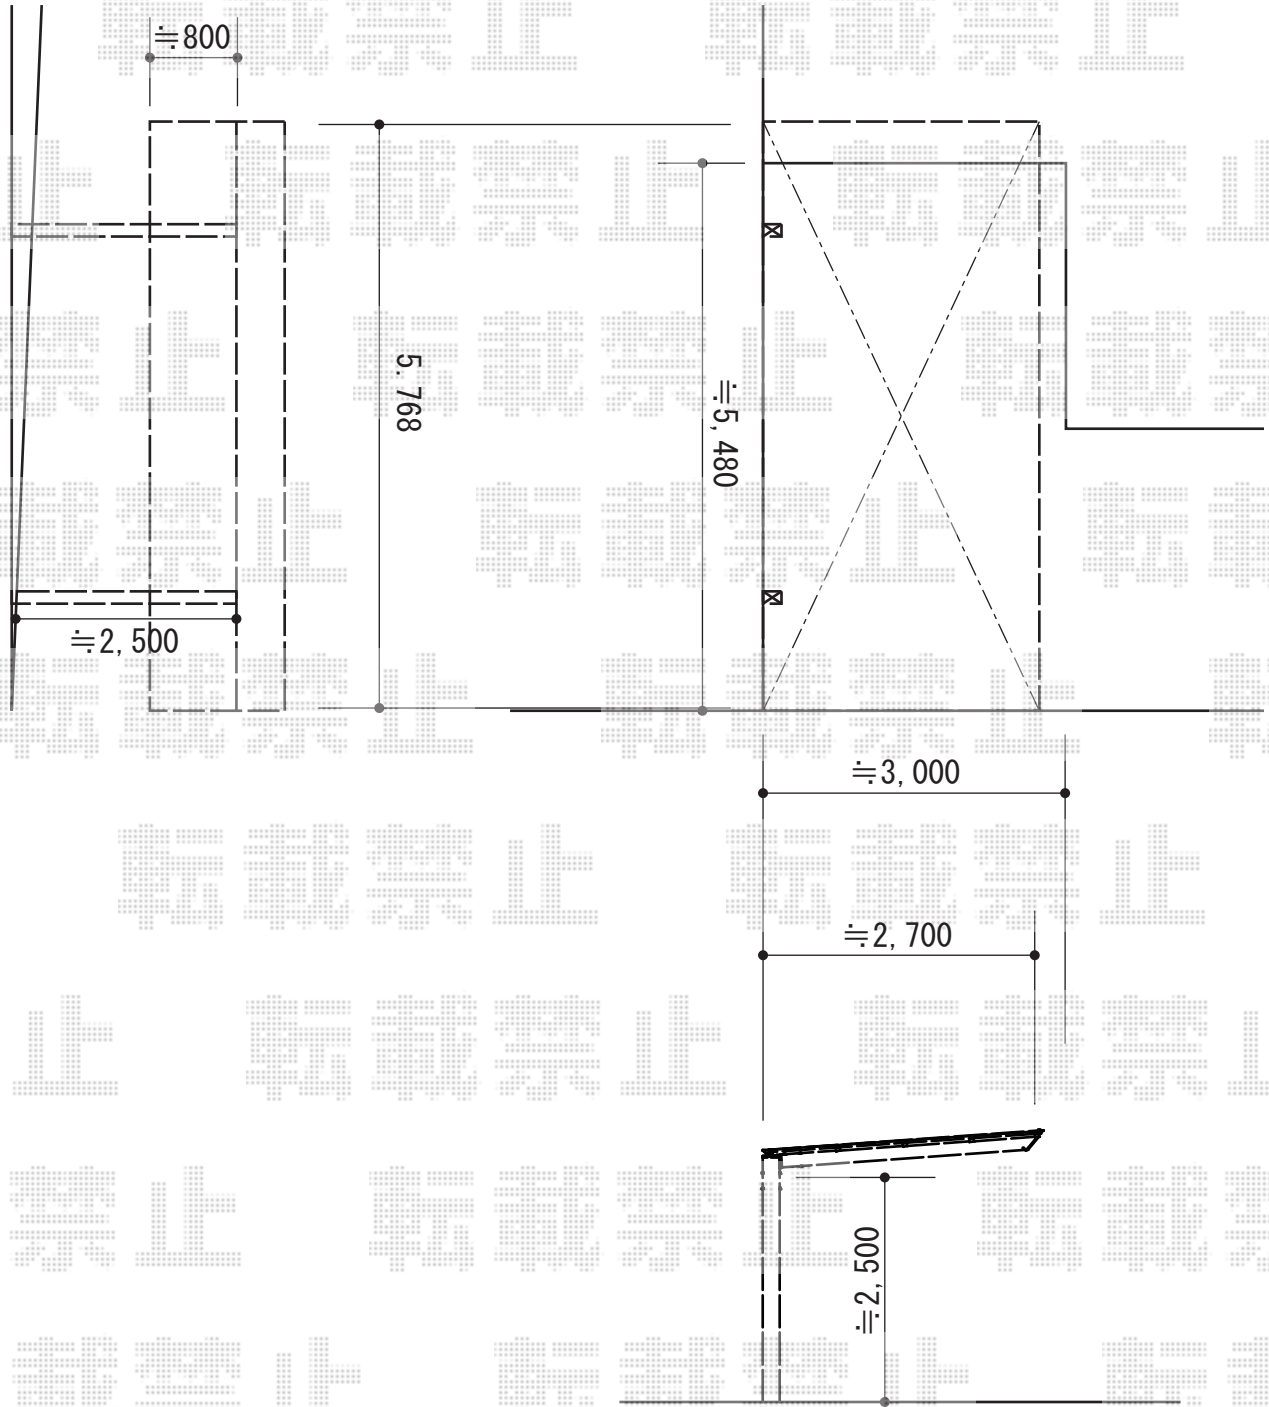

2015-5-276972

担当者

酒井