
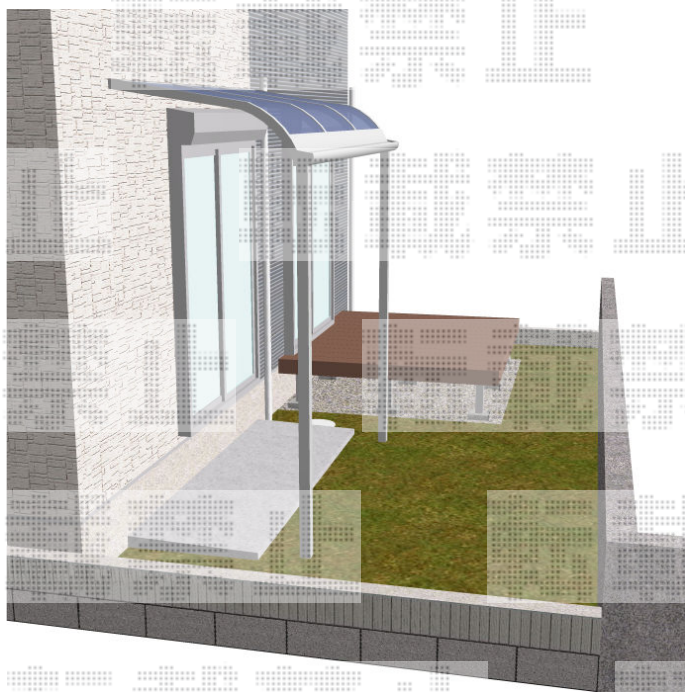


# エクステリア 施工概略図

LIXIL(トステム) ライザーテラスII  
 R型 テラスタイプ 単体 積雪~20cm対応  
 間口= 関東間1.5間 (柱芯々2,530mm 屋根幅2,750mm)  
 出幅= 4尺 (1,185mm)  
 色: シャイングレー  
 屋根材: ポリカーボネート (ブルースモーク)  
 柱仕様: 柱位置固定タイプ (柱2本) / ロング柱  
 施工方法: 上止め仕様

LIXIL(トステム) レストステージ 幕板納まり  
 間口= 1.5間(2,616mm)  
 出幅= 7尺(2,110.5mm)  
 色: クリエモカA  
 床板: 標準(溝なし)/縦貼り  
 幕板: 幕板B (薄)  
 束柱: 束柱セットロング・調整なし(900mm) (色: シャイングレー)

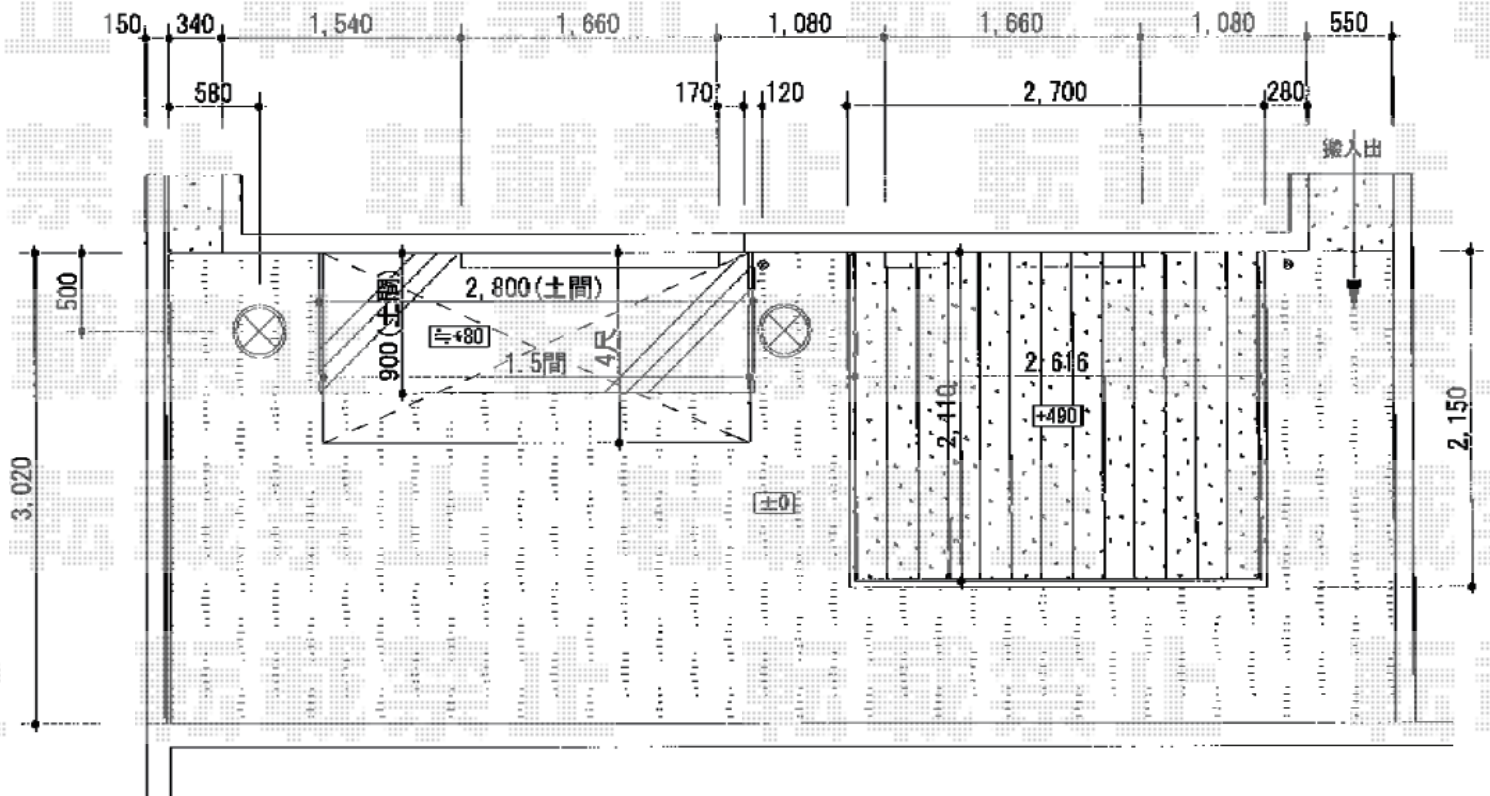

2015-5-277000

担当者

柘田