


カーポート 施工概略図

YKK AP ジーポートneo Aタイプ 2台用 角柱4本仕様 標準鼻隠し 積雪～100cm対応
幅= 5,511mm
奥行= 5,456mm
色： カームブラック
屋根材： スチール折板（シルバー/ペフ無）※価格別途
柱仕様： 標準柱仕様（有効高 約2,350mm）
横材： なし

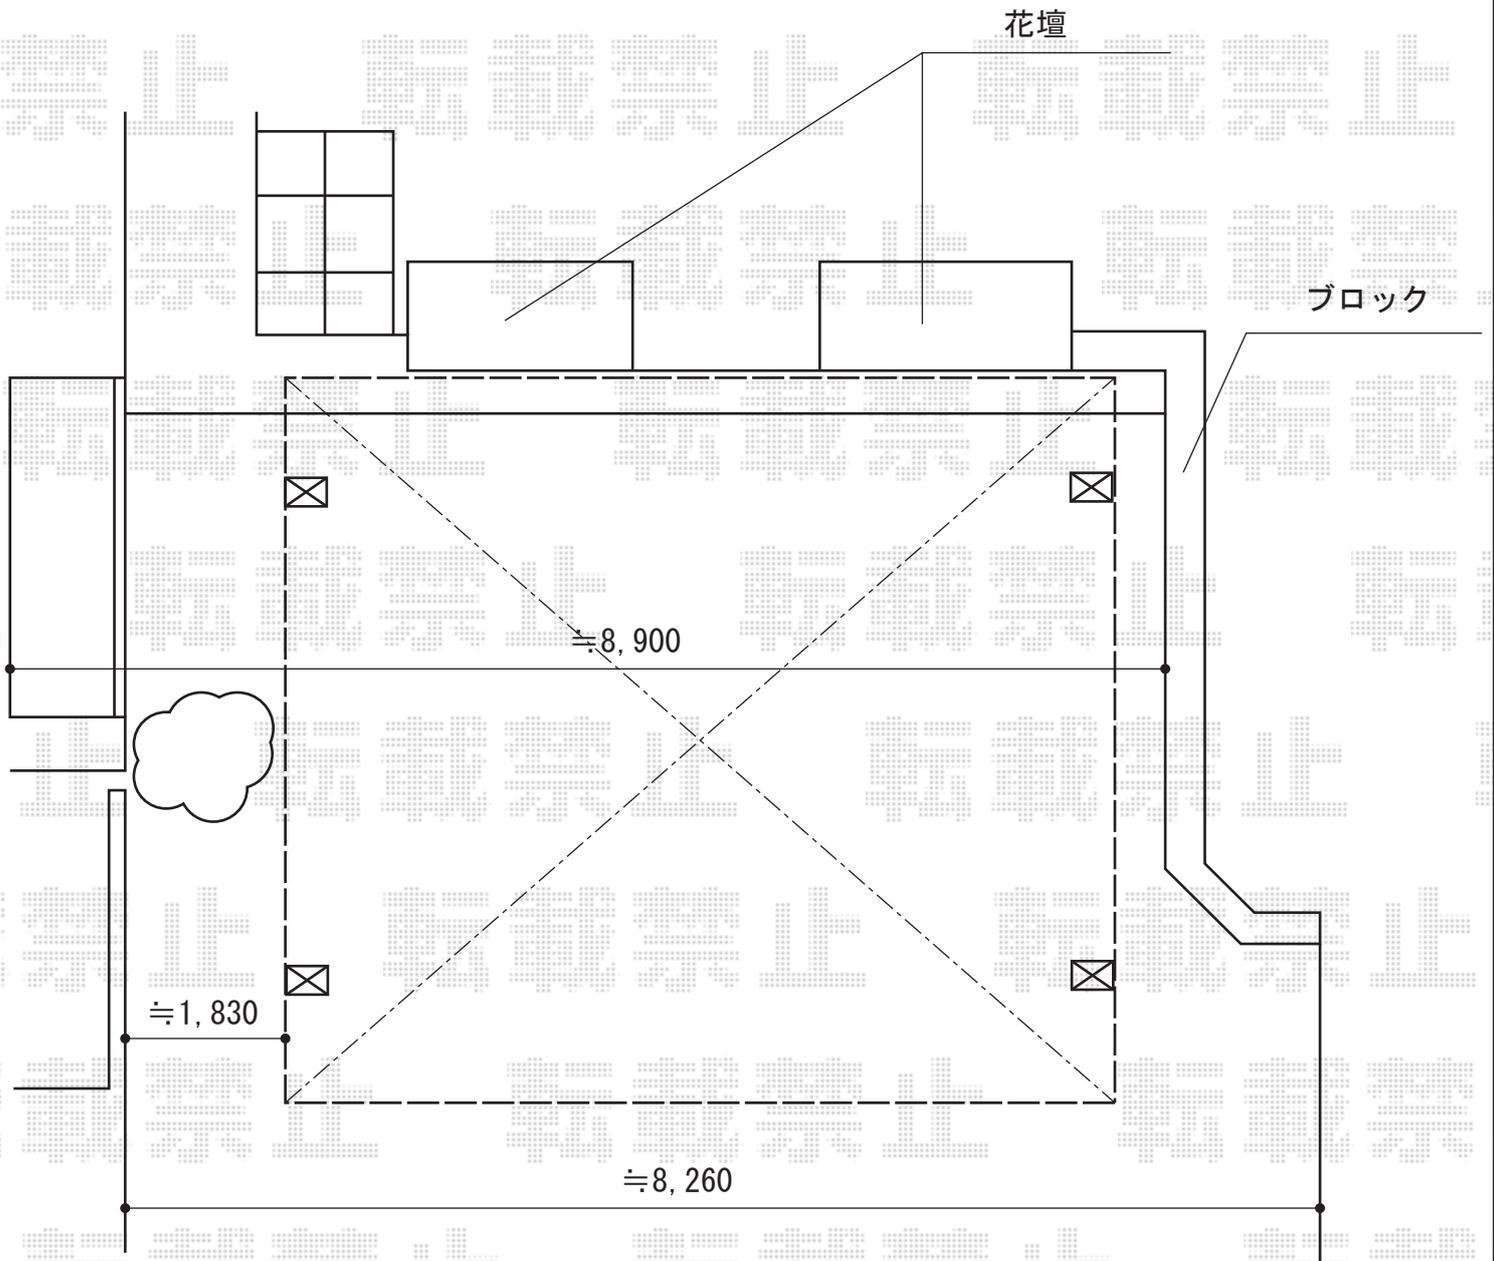

★設置位置は現場合わせとさせていただきます。

2015-5-277068

担当者

松本