


カーポート 施工概略図

LIXIL(トステム) テリオスポートIII 900 2台用 角柱4本仕様 積雪~30cm対応
幅= 5,484mm
奥行= 5,453mm
色 : シャイングレー
屋根材 : 【採光タイプ】 スチール折板(ペフ無/t=0.6)*9枚/ポリカ(幅600)*1枚
柱仕様 : ロング柱25仕様 (有効高 約2,500mm)
横材 : 無し

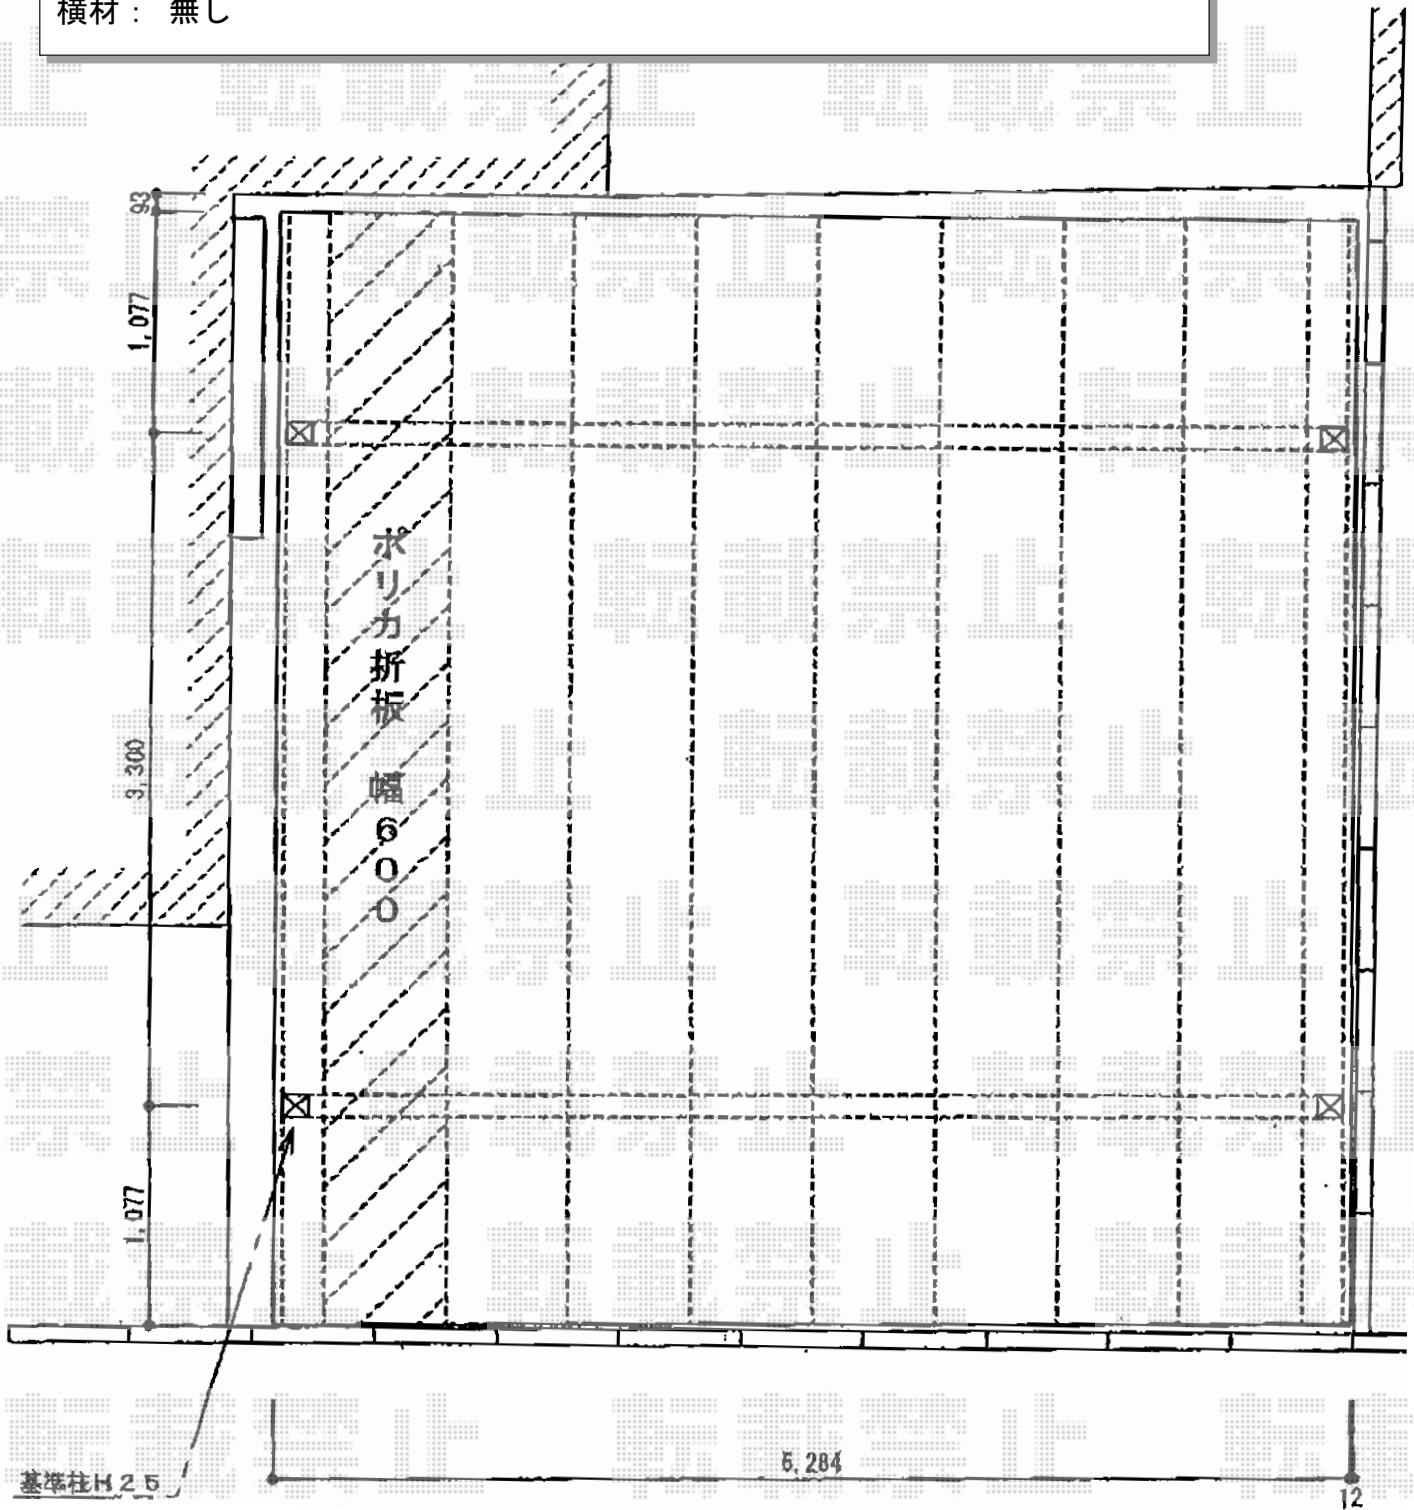

2015-5-277125

担当者

邑智