


カーポート工事 施工概略図

YKK AP レイナポートグラン 延長 積雪~20cm対応
幅= 2,700mm
奥行= 6,484mm
色： プラチナステン
屋根材： 熱線遮断ポリカーボネート（クリアマット）
柱仕様： ハイルフ柱仕様（有効高 約2,355mm）

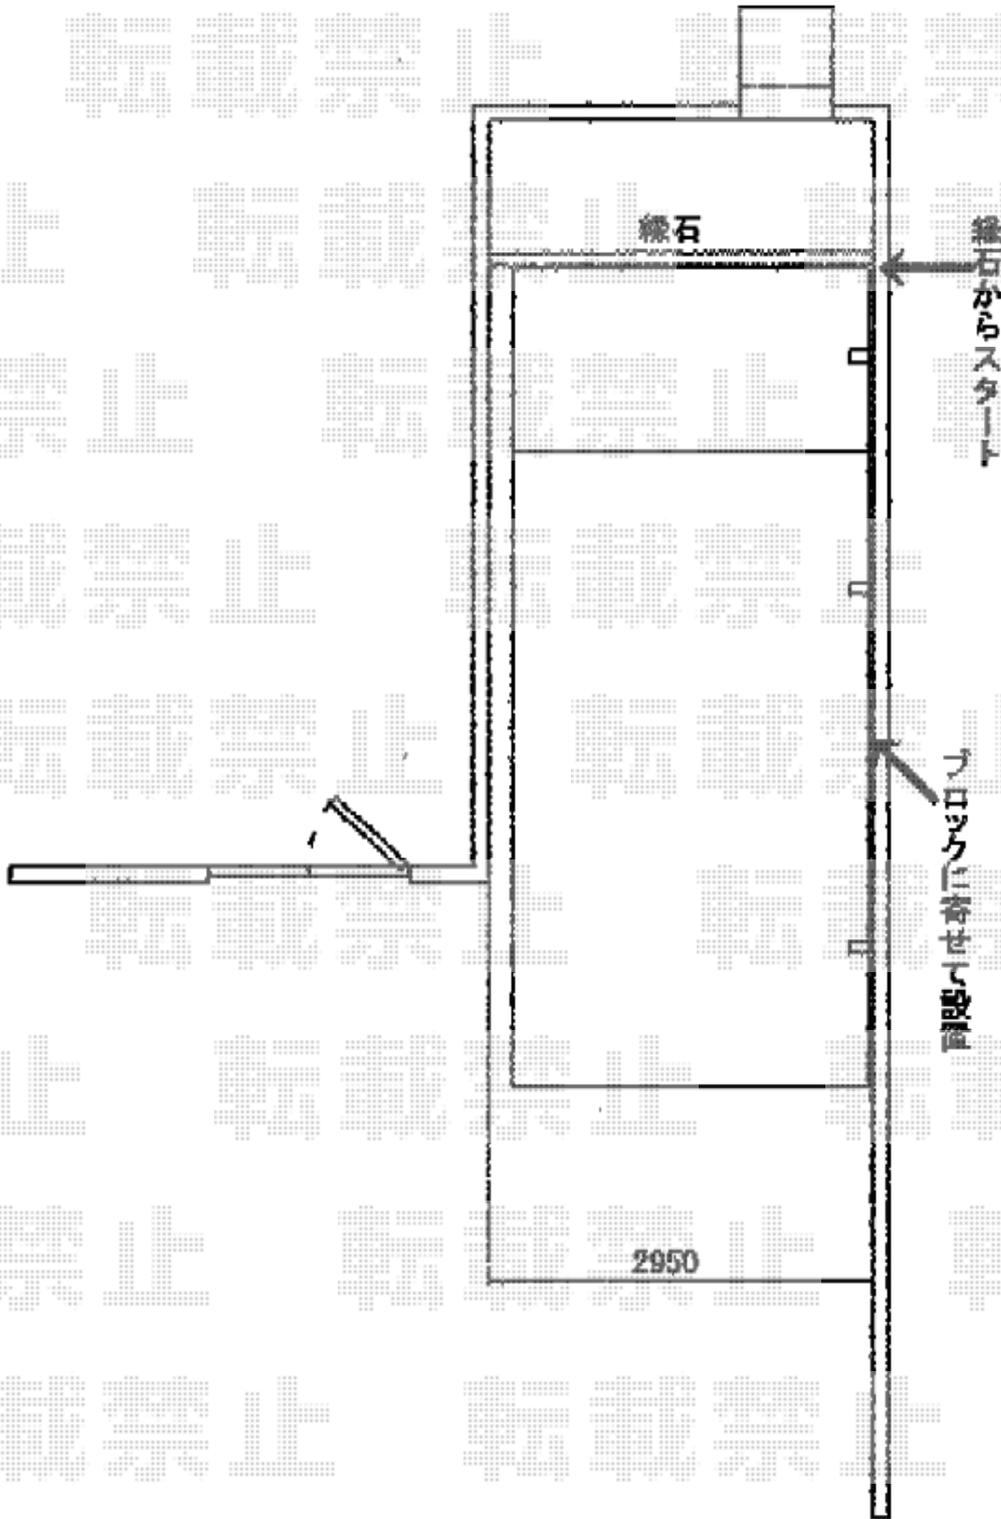

2015-5277143

担当者

松本