


カーポート 施工概略図

LIXIL(トステム) カーブポートシグマIII ワイド 積雪~20cm対応
幅=5,443mm
奥行=5,686mm
色: オータムブラウン
屋根材: ポリカーボネート (ブルースモーク)
柱仕様: ロング柱23仕様 (有効高 約2,300mm)

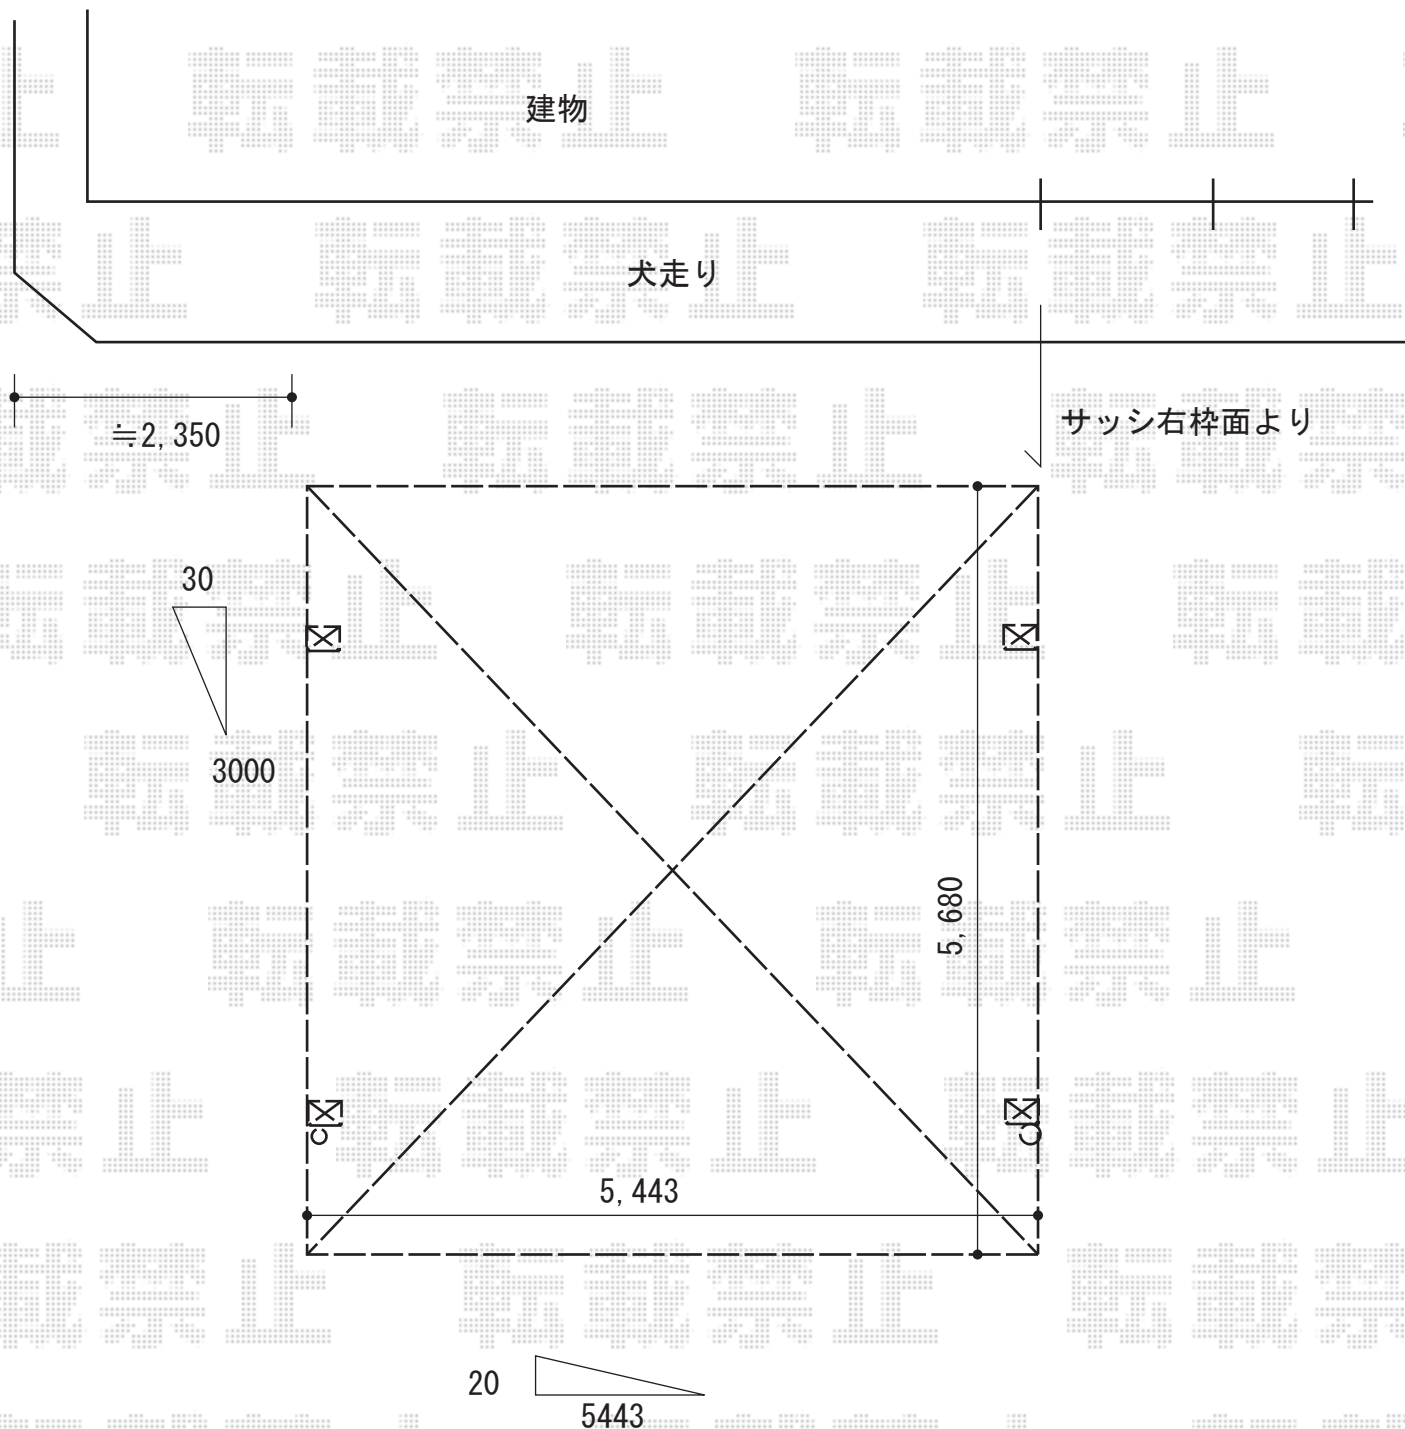

2015-5-277206

担当者

赤松