


カーポート 施工概略図

YKK AP レイナポートグラン 積雪~20cm対応
 幅= 2,400mm
 奥行= 5,768mm
 色: プラチナステン
 屋根材: ポリカーボネート (トーマイマット)
 柱仕様: ハイルフ柱仕様 (有効高 約2,350mm)

YKK AP レイナポートグラン 着脱式サポート 標準・ハイルフ兼用 2本入り×1
 色: プラチナステン

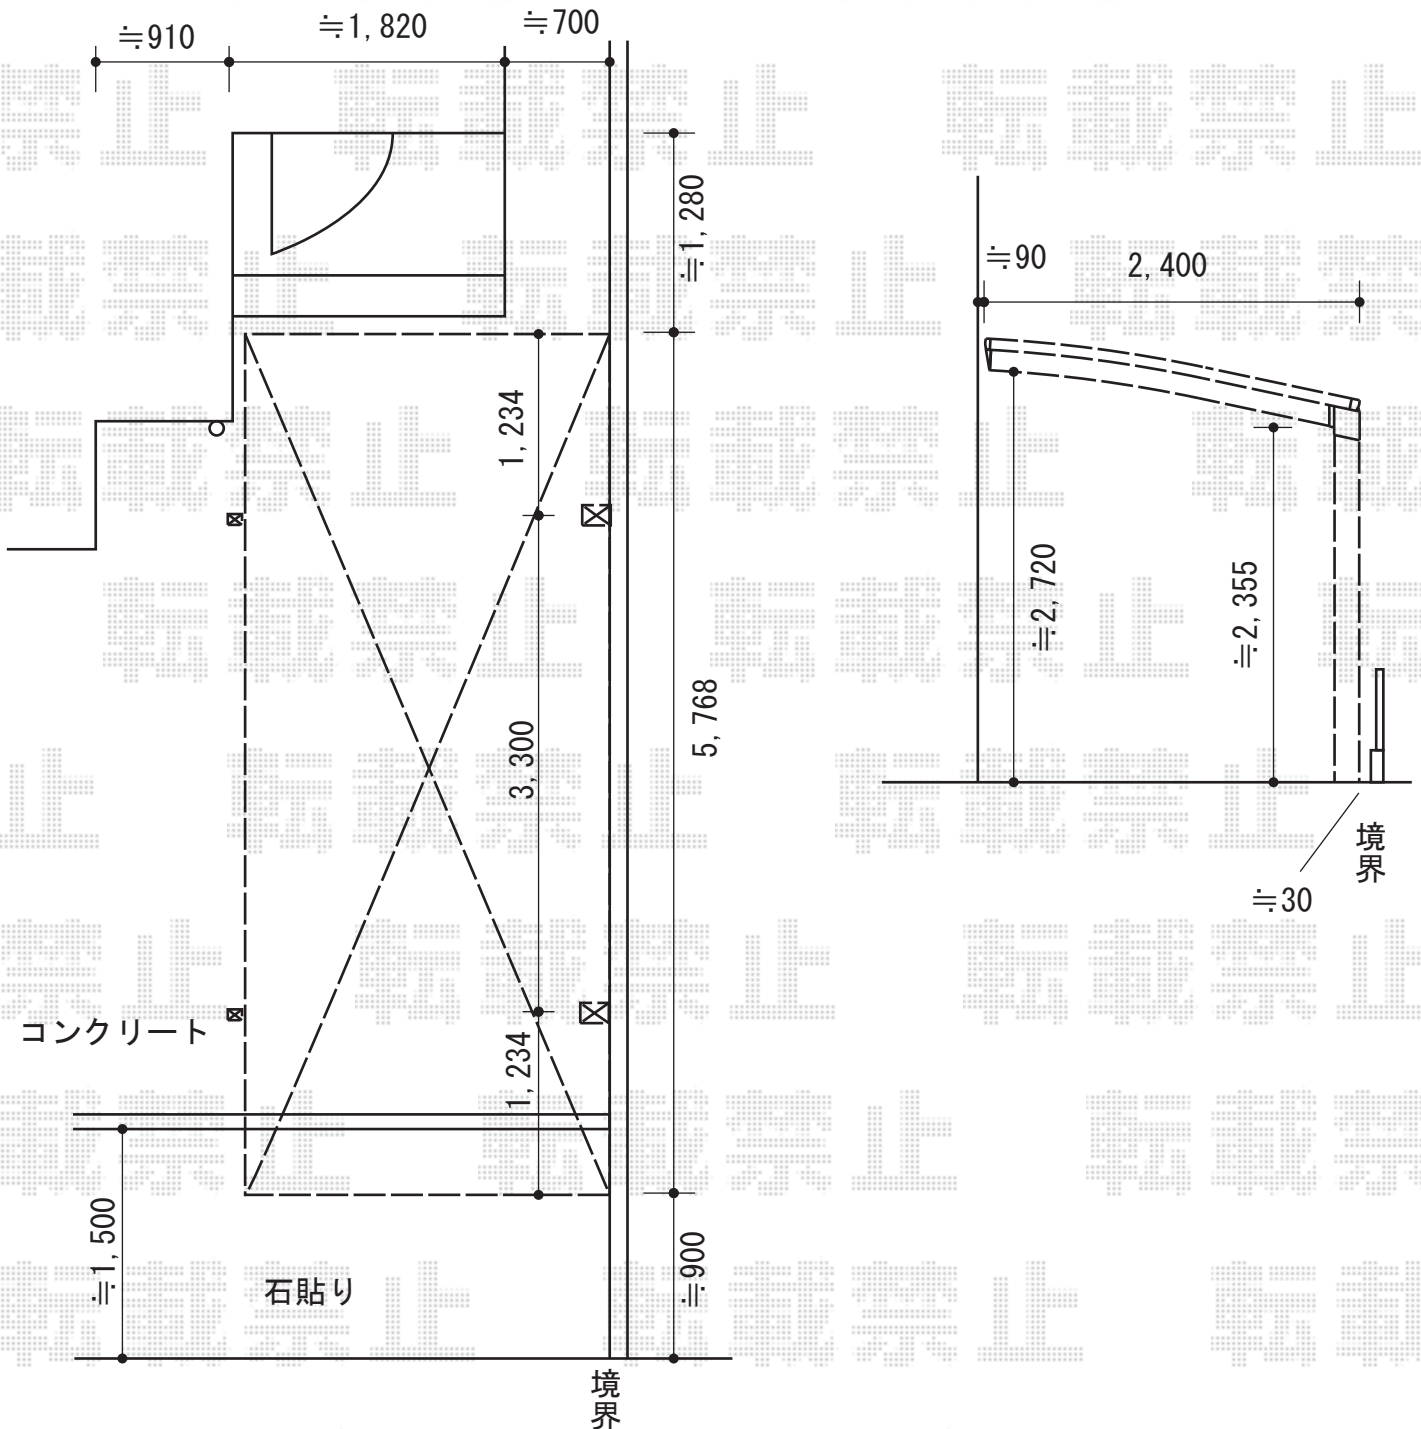

2015-5-277234

担当者

白賀