


テラス屋根 施工概略図

LIXIL(トステム) ライザーテラスII F型 テラスタイプ 単体 積雪~20cm対応
 間口= 関東間1.5間(柱芯々2,530mm 屋根幅2,750mm)
 出幅= 4尺(1,185mm)
 色: オータムブラウン
 屋根材: 熱線吸収アクアポリカーボネート(ライトブルー)
 柱仕様: 柱位置固定タイプ(柱2本)/ロング柱
 施工方法: 上止め仕様

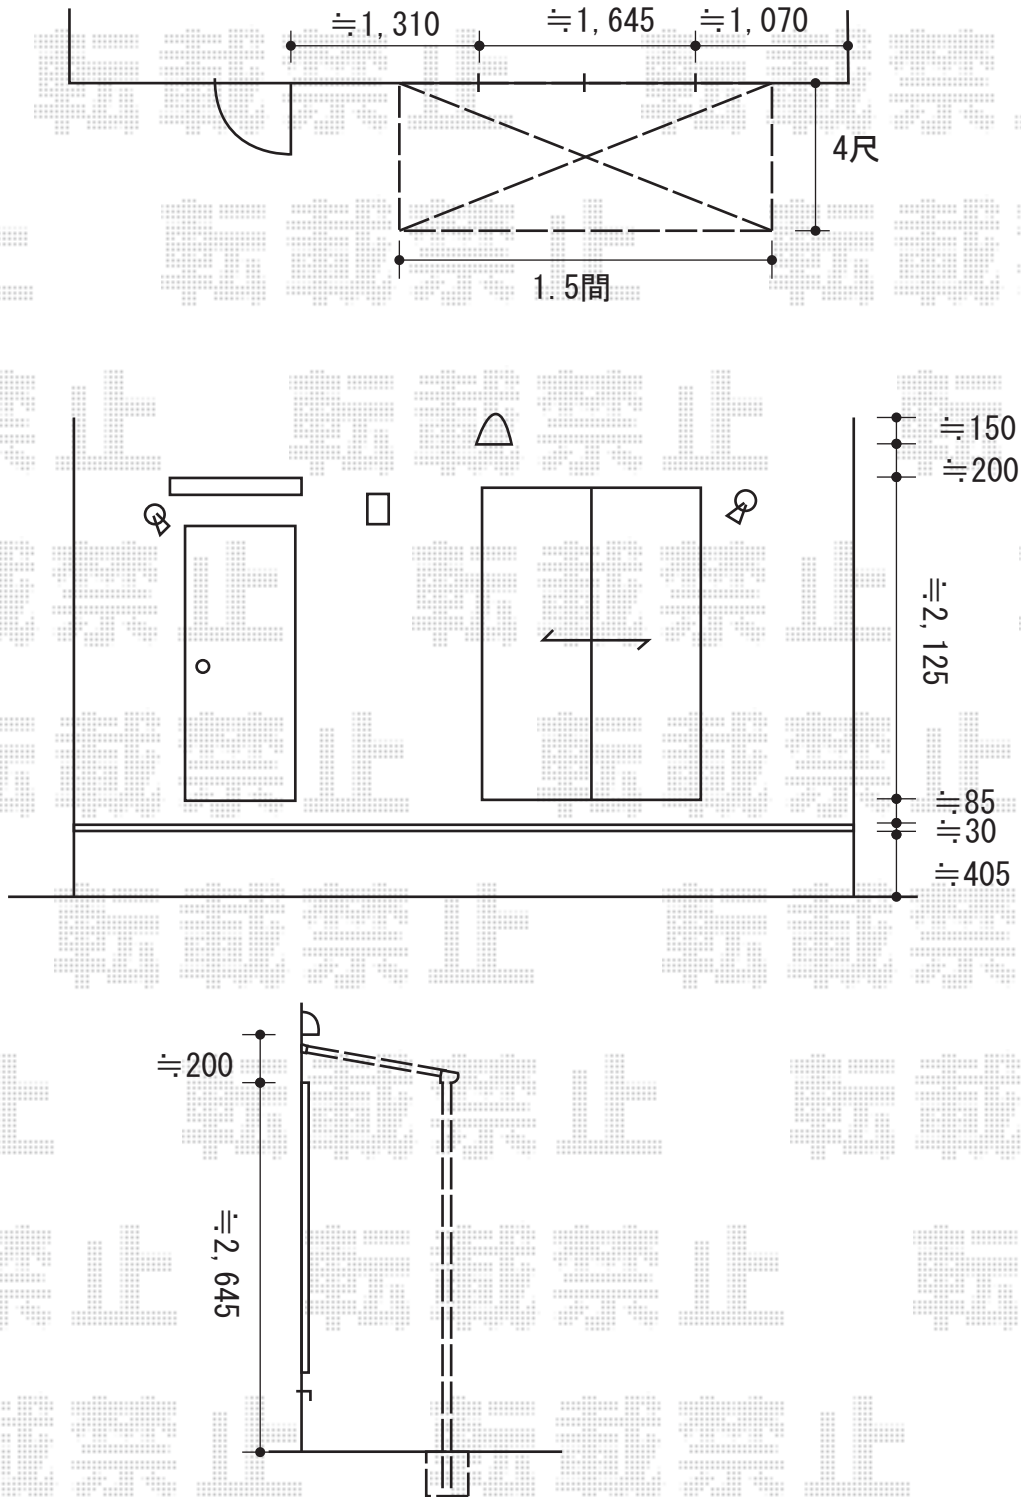

2015-5-277236

担当者

邑智