


サイクルポート・門扉 施工概略図

YKK AP エフルージュグランミニ 積雪~20cm対応
 幅= 2,119mm
 奥行= 2,904mm
 色: カームブラック
 屋根材: 熱線遮断ポリカーボネート(クリアマット)
 柱仕様: 標準柱仕様 (有効高 約1,814mm)

YKK AP レスティン門扉 11型 両開き 門柱使用
 扉幅 = 800 + 800mm
 扉高 = 1,000mm
 色: カームブラック
 錠: ハンドル錠E11型
 開き: 内開き

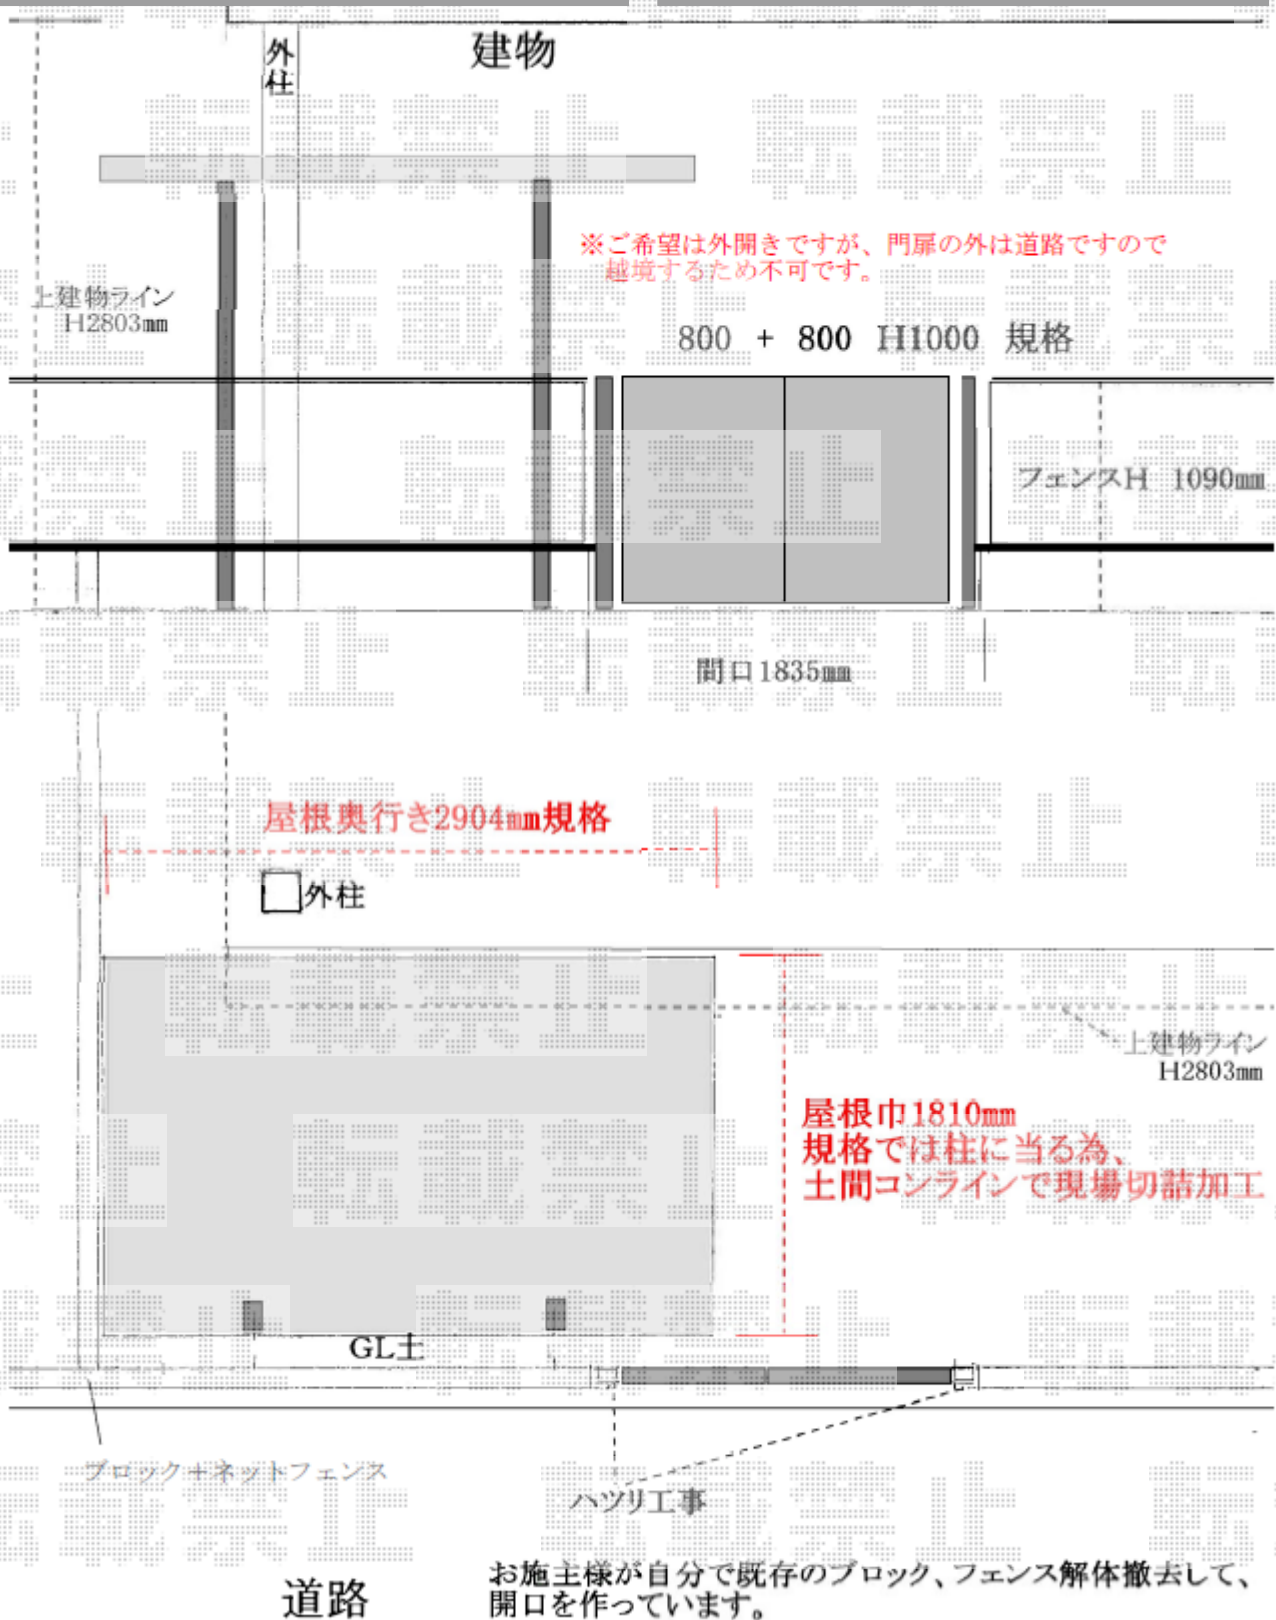

2015-5-277297

担当者

邑智