


# サイクルポート・門扉 施工概略図

YKK AP エフルージュグランミニ 積雪~20cm対応  
 幅= 2,119mm  
 奥行= 2,904mm  
 色: カームブラック  
 屋根材: 熱線遮断ポリカーボネート(クリアマット)  
 柱仕様: 標準柱仕様 (有効高 約1,814mm)

YKK AP レスティン門扉 11型 両開き 門柱使用  
 扉幅 = 800 + 800mm  
 扉高 = 1,000mm  
 色: カームブラック  
 錠: ハンドル錠E11型  
 開き: 内開き

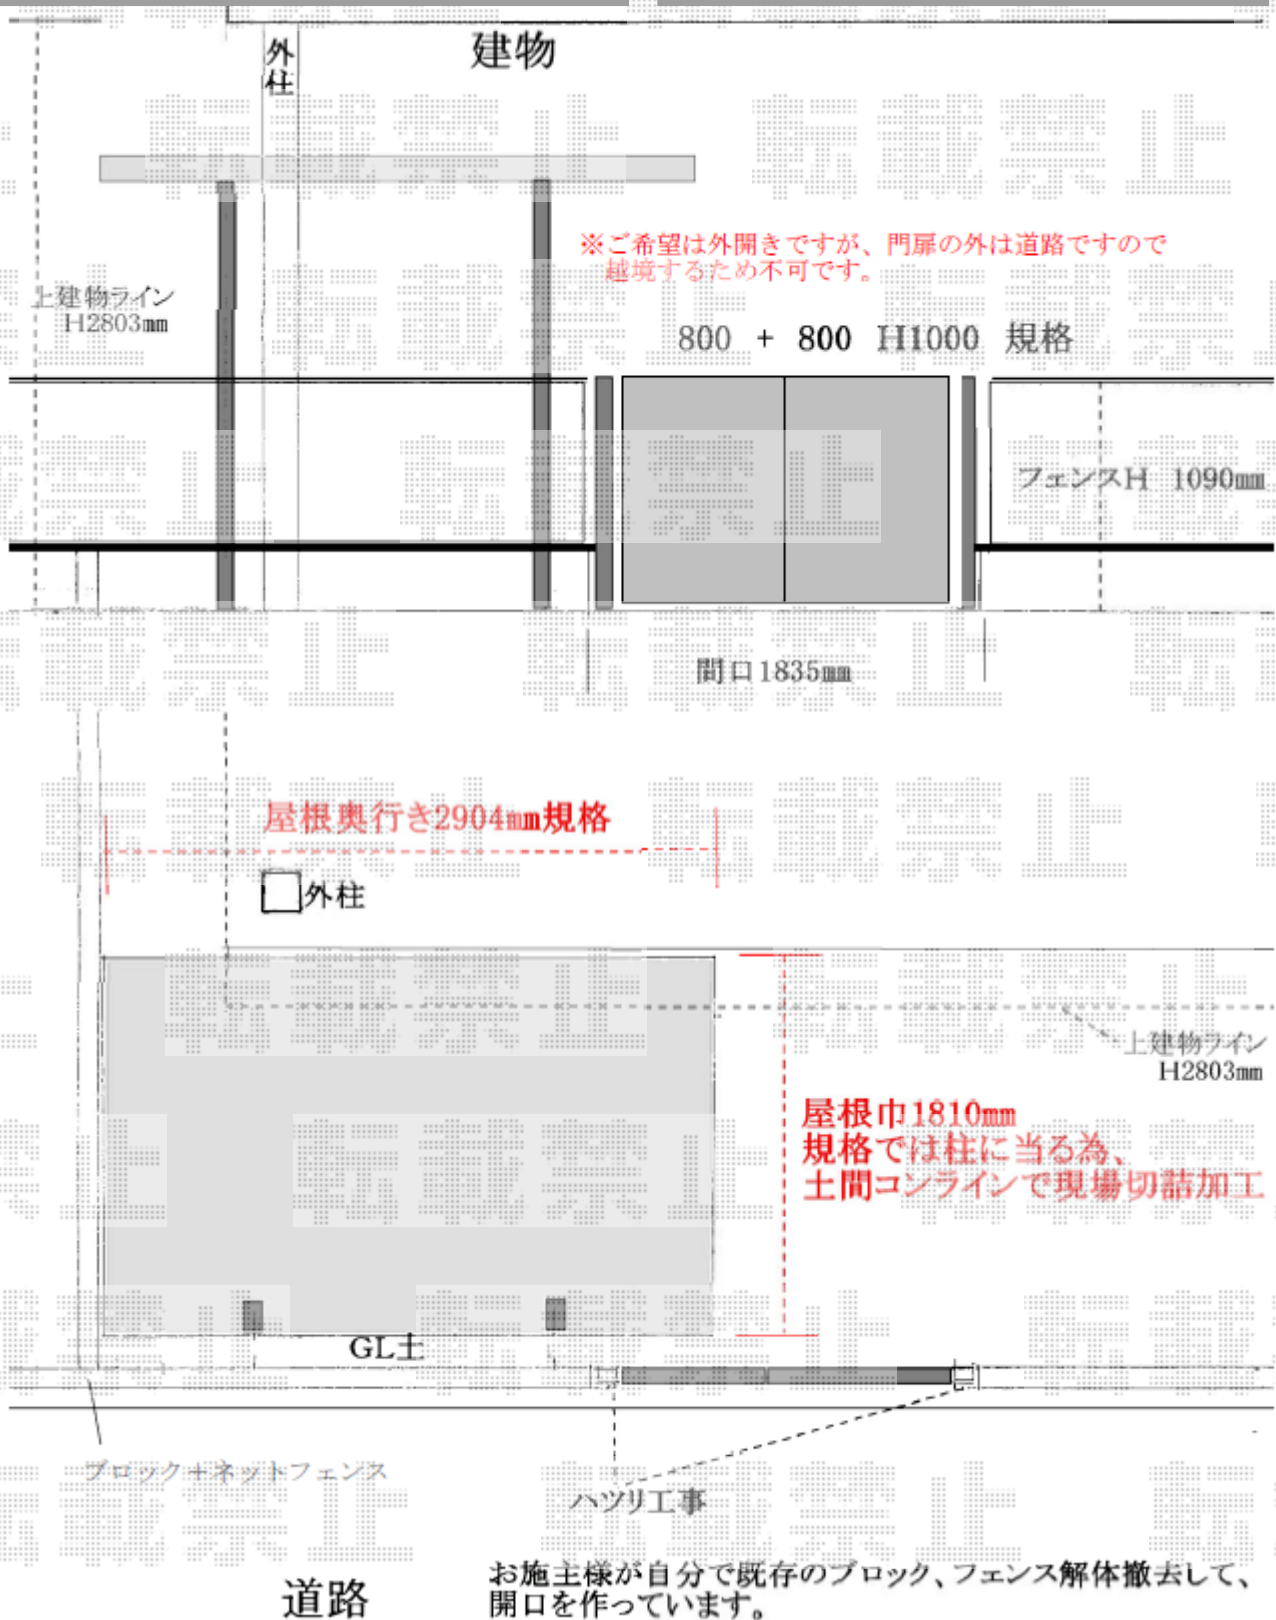

お施主様が自分で既存のブロック、フェンス解体撤去して、開口を作っています。

|               |     |    |
|---------------|-----|----|
| 2015-5-277297 | 担当者 | 邑智 |
|---------------|-----|----|



現場状況や作図制限により概略図の内容と多少の違いが生じることがございます。  
 施工時は、現場優先とさせて頂きたく思いますので、お立会い頂き、最終のご指示のほど、何卒、宜しくお願い致します。  
 全ての著作権はエクスショップに帰属します。当社とのお取引目的以外の使用・複製・転載は如何なる場合も禁止しております。