


カーポート工事 施工概略図

LIXIL(トステム) カーブポートシグマIII 積雪~20cm対応  
 幅= 2,551mm  
 奥行= 4,980mm  
 色: オータムブラウン  
 屋根材: ポリカーボネート(ブルースモーク)  
 柱仕様: 標準柱仕様(有効高 約1,800mm)

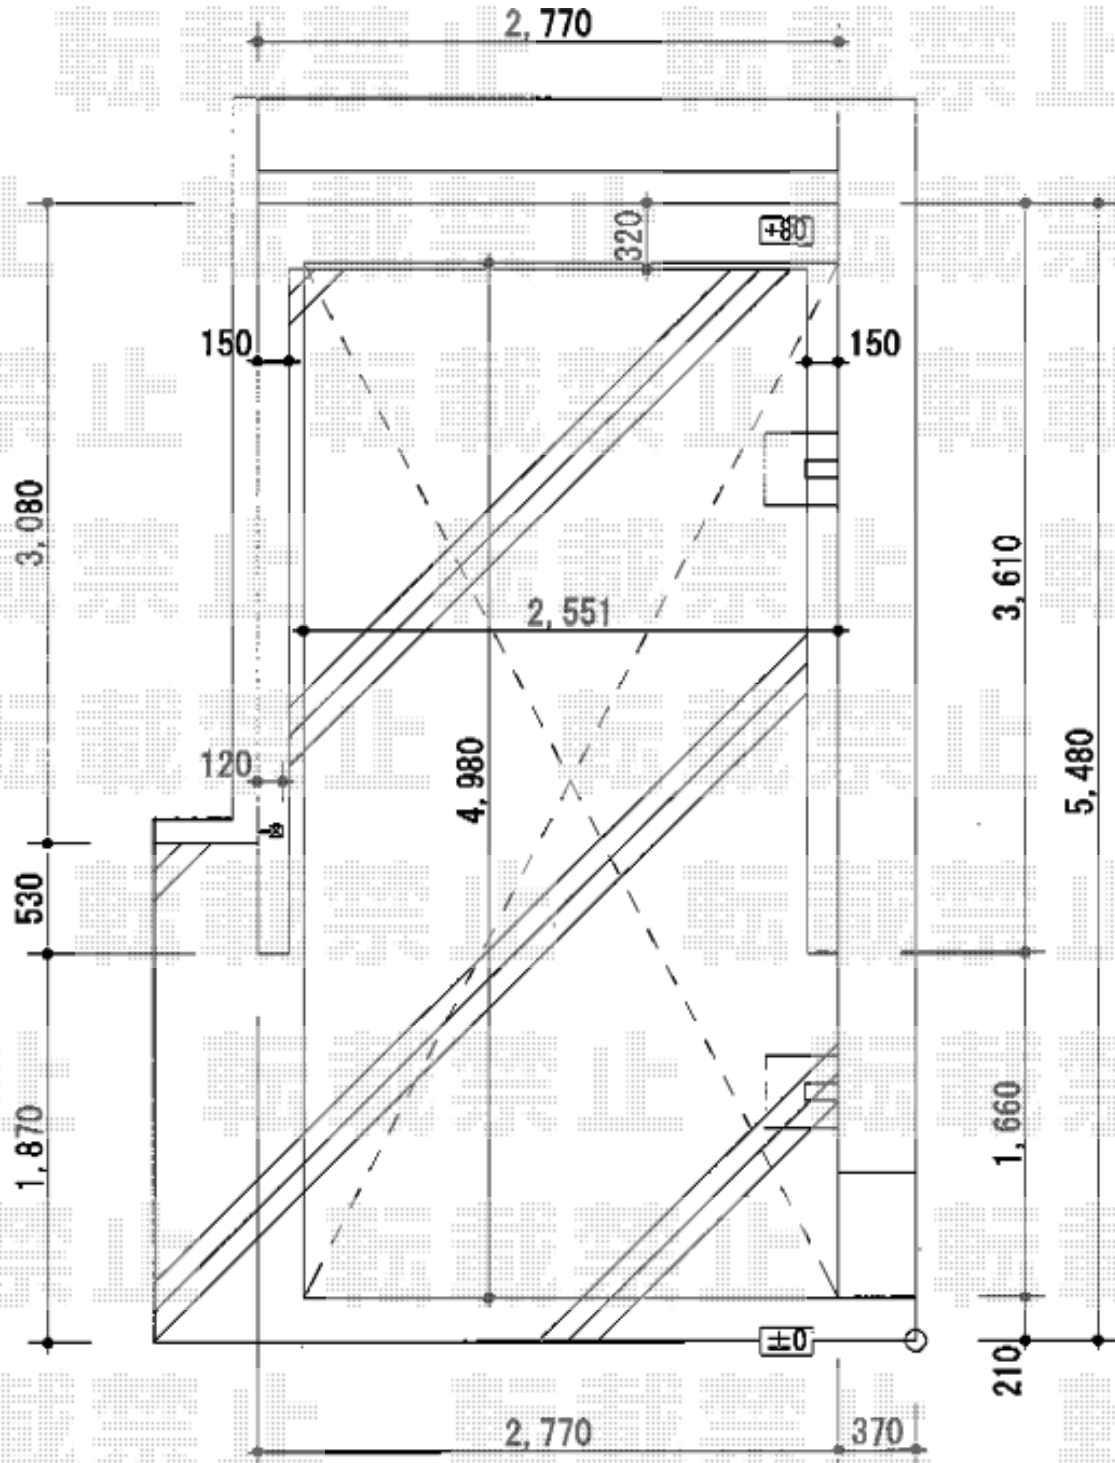

2015-5-277306

担当者

酒井