


エクステリア工事 施工概略図

YKK AP 【A】 【B】 イーネットフェンス1F型 自由柱タイプ
本体1枚 (W×H) = (1,990mm×800mm) × 11枚
アルミ自由柱 : T-80×14本
端部キャップ : 2セット
色 : 本体/Tステン 柱/プラチナステン

YKK AP 【C】 イーネットフェンス1F型 自由柱タイプ
本体1枚 (W×H) = (1,990mm×800mm) × 6枚
アルミ自由柱 : T-80×7本
端部キャップ : 1セット
色 : 本体/Tステン 柱/プラチナステン

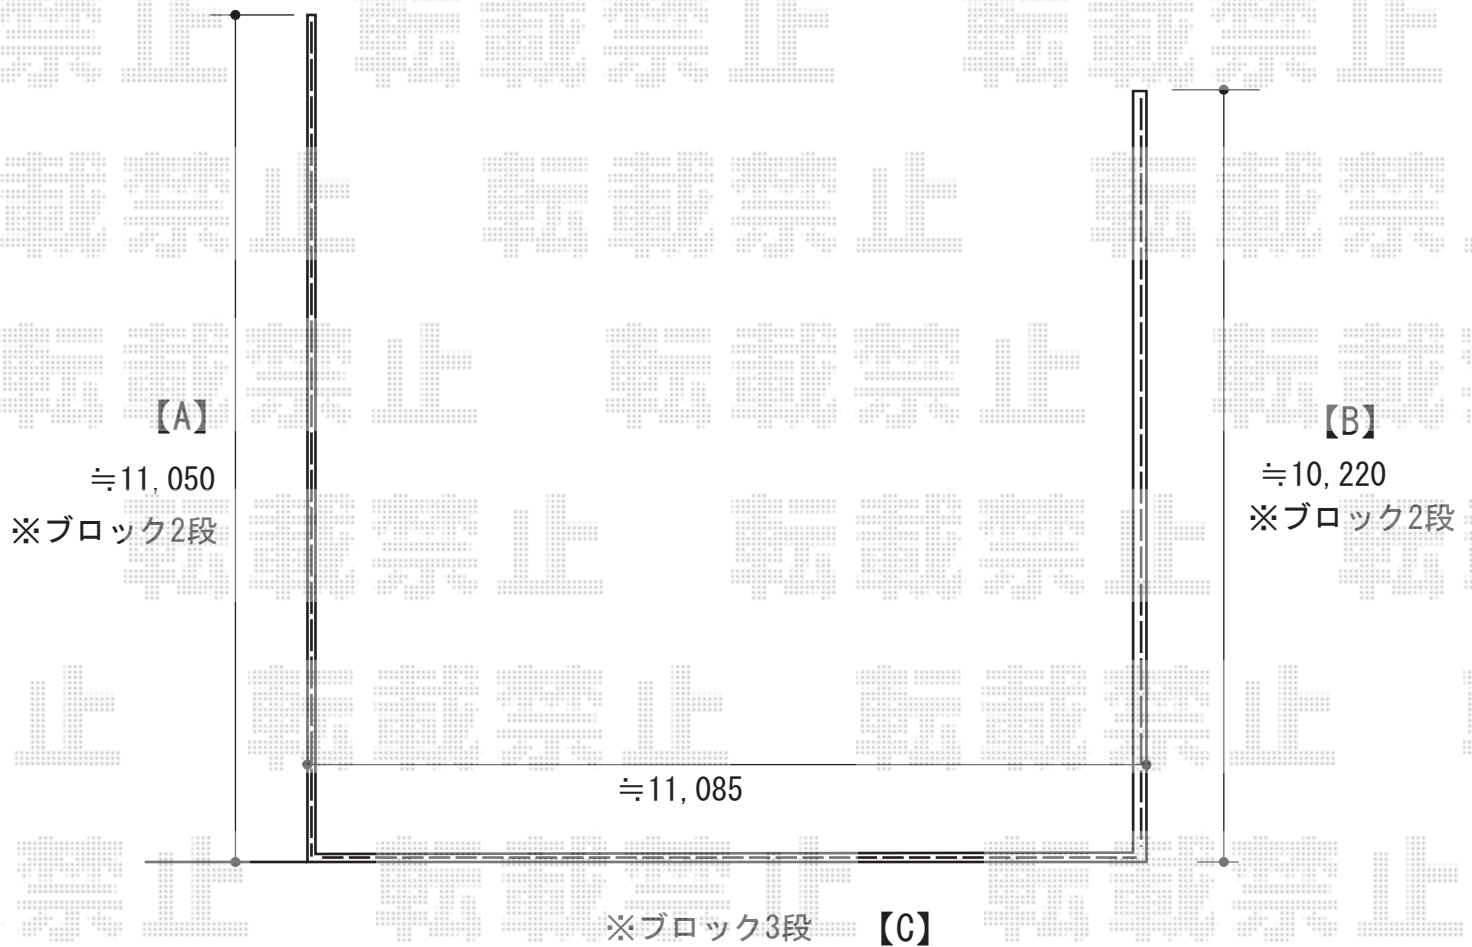

YKK AP 目隠しガラリ ウィンバイザー アルミタイプ 【ELG-1407】
色 : ピュアシルバー
幅 = 4.5尺 (1,420mm)
高さ = 765.5mm

2015-5-277316

担当者

谷