


エクステリア工事 施工概略図

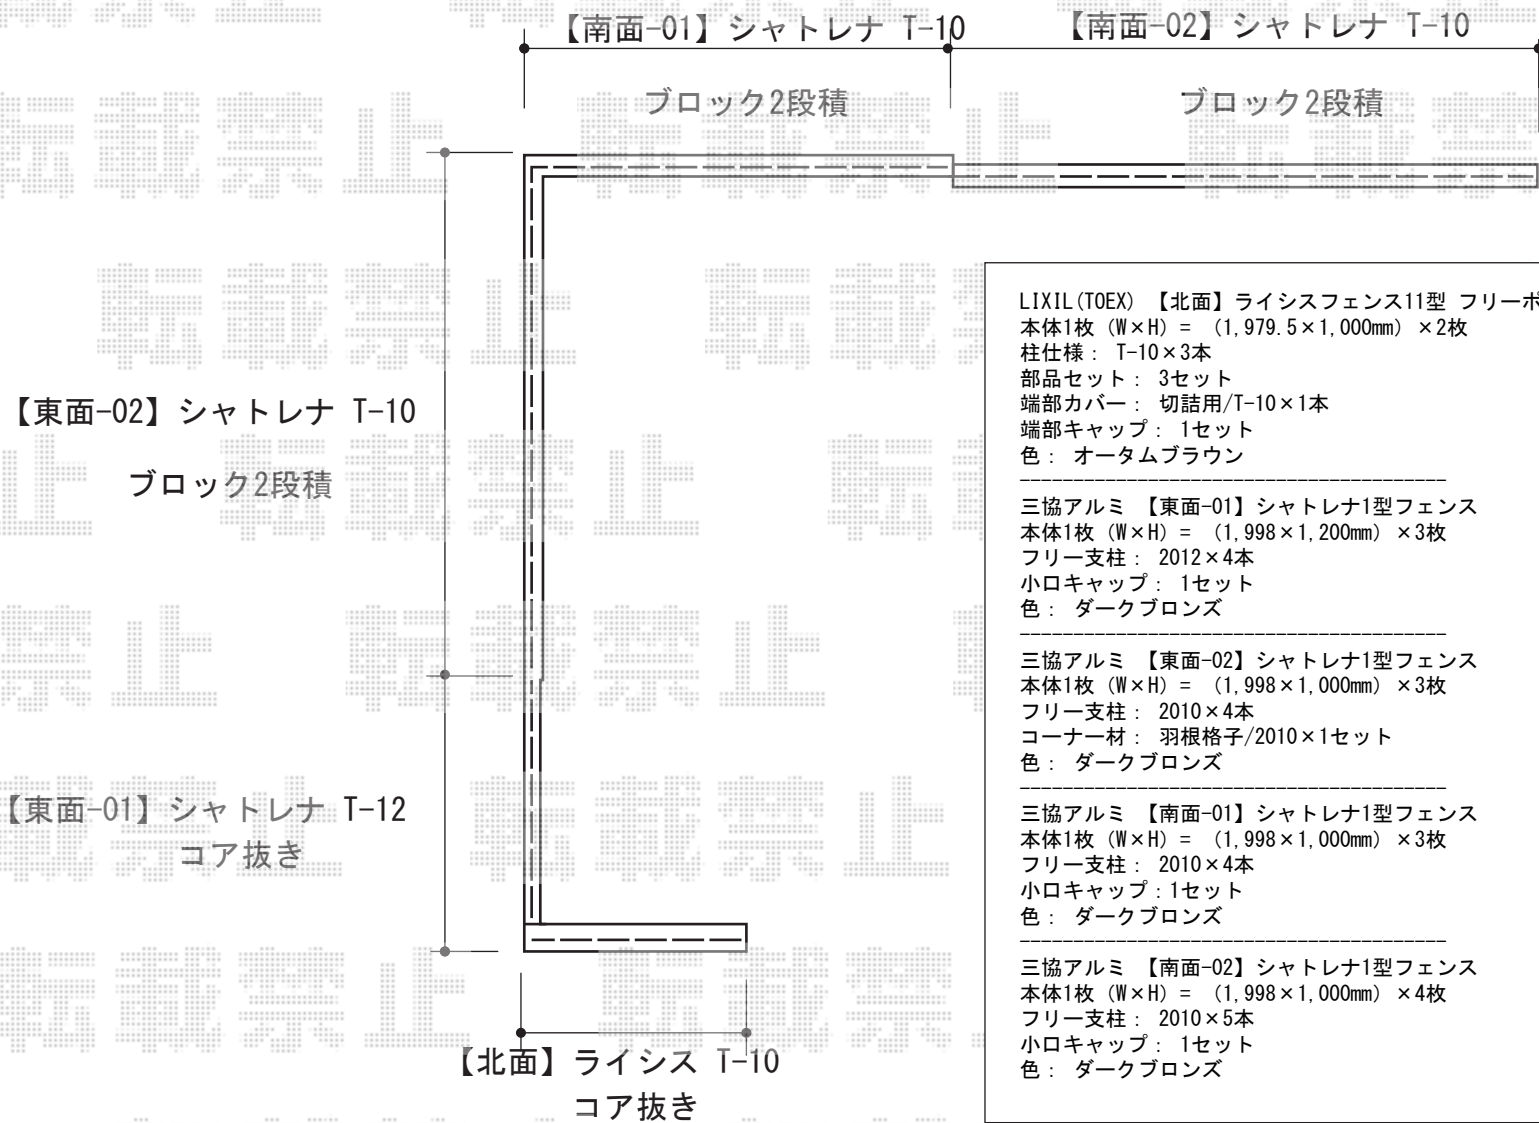

LIXIL (TOEX) 【北面】ライシスフェンス11型 フリーポールタイプ  
 本体1枚 (W×H) = (1,979.5×1,000mm) ×2枚  
 柱仕様: T-10×3本  
 部品セット: 3セット  
 端部カバー: 切詰用/T-10×1本  
 端部キャップ: 1セット  
 色: オータムブラウン

---

三協アルミ 【東面-01】シャトレナ1型フェンス  
 本体1枚 (W×H) = (1,998×1,200mm) ×3枚  
 フリー支柱: 2012×4本  
 小口キャップ: 1セット  
 色: ダークブロンズ

---

三協アルミ 【東面-02】シャトレナ1型フェンス  
 本体1枚 (W×H) = (1,998×1,000mm) ×3枚  
 フリー支柱: 2010×4本  
 コーナー材: 羽根格子/2010×1セット  
 色: ダークブロンズ

---

三協アルミ 【南面-01】シャトレナ1型フェンス  
 本体1枚 (W×H) = (1,998×1,000mm) ×3枚  
 フリー支柱: 2010×4本  
 小口キャップ: 1セット  
 色: ダークブロンズ

---

三協アルミ 【南面-02】シャトレナ1型フェンス  
 本体1枚 (W×H) = (1,998×1,000mm) ×4枚  
 フリー支柱: 2010×5本  
 小口キャップ: 1セット  
 色: ダークブロンズ