


# カーポート・サイクルポート工事 施工概略図

YKK AP レイナポートグラン 積雪～20cm対応  
 幅= 2,400mm  
 奥行= 5,400mm  
 色：カームブラック  
 屋根材：熱線遮断ポリカーボネート(クリアマット)  
 柱仕様：ハイルーフ柱仕様(有効高 約2,350mm)

YKK AP レイナポートグランミニ 積雪～20cm対応  
 幅= 2,100mm  
 奥行= 2,188mm  
 色：カームブラック  
 屋根材：熱線遮断ポリカーボネート(クリアマット)  
 柱仕様：ハイルーフ柱仕様(有効高 約2,355mm)

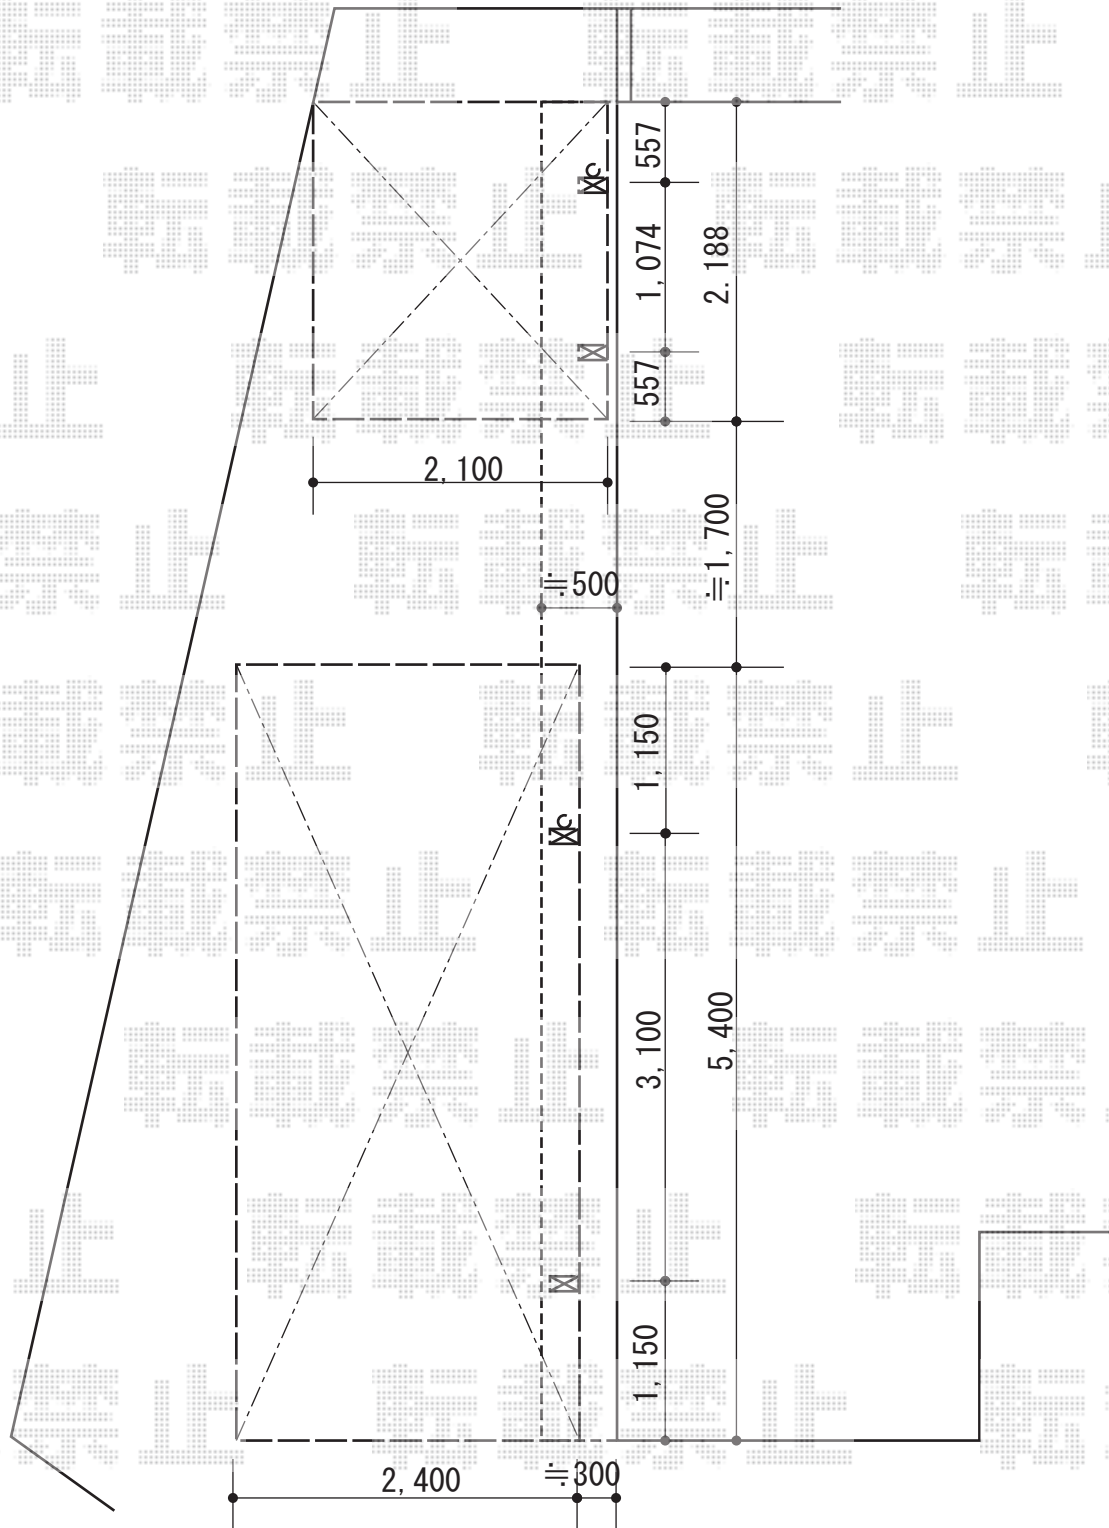

2015-5-277359	担当者	松本
---------------	-----	----