


カーポート工事 施工概略図

LIXIL(トステム) カーポートシグマIII ワイド 積雪~20cm対応
 幅= 5,443mm
 奥行= 4,980mm
 色: ブロンズ
 屋根材: ポリカーボネート (ブラウン)
 柱仕様: ロング柱23仕様 (有効高 約2,300mm)

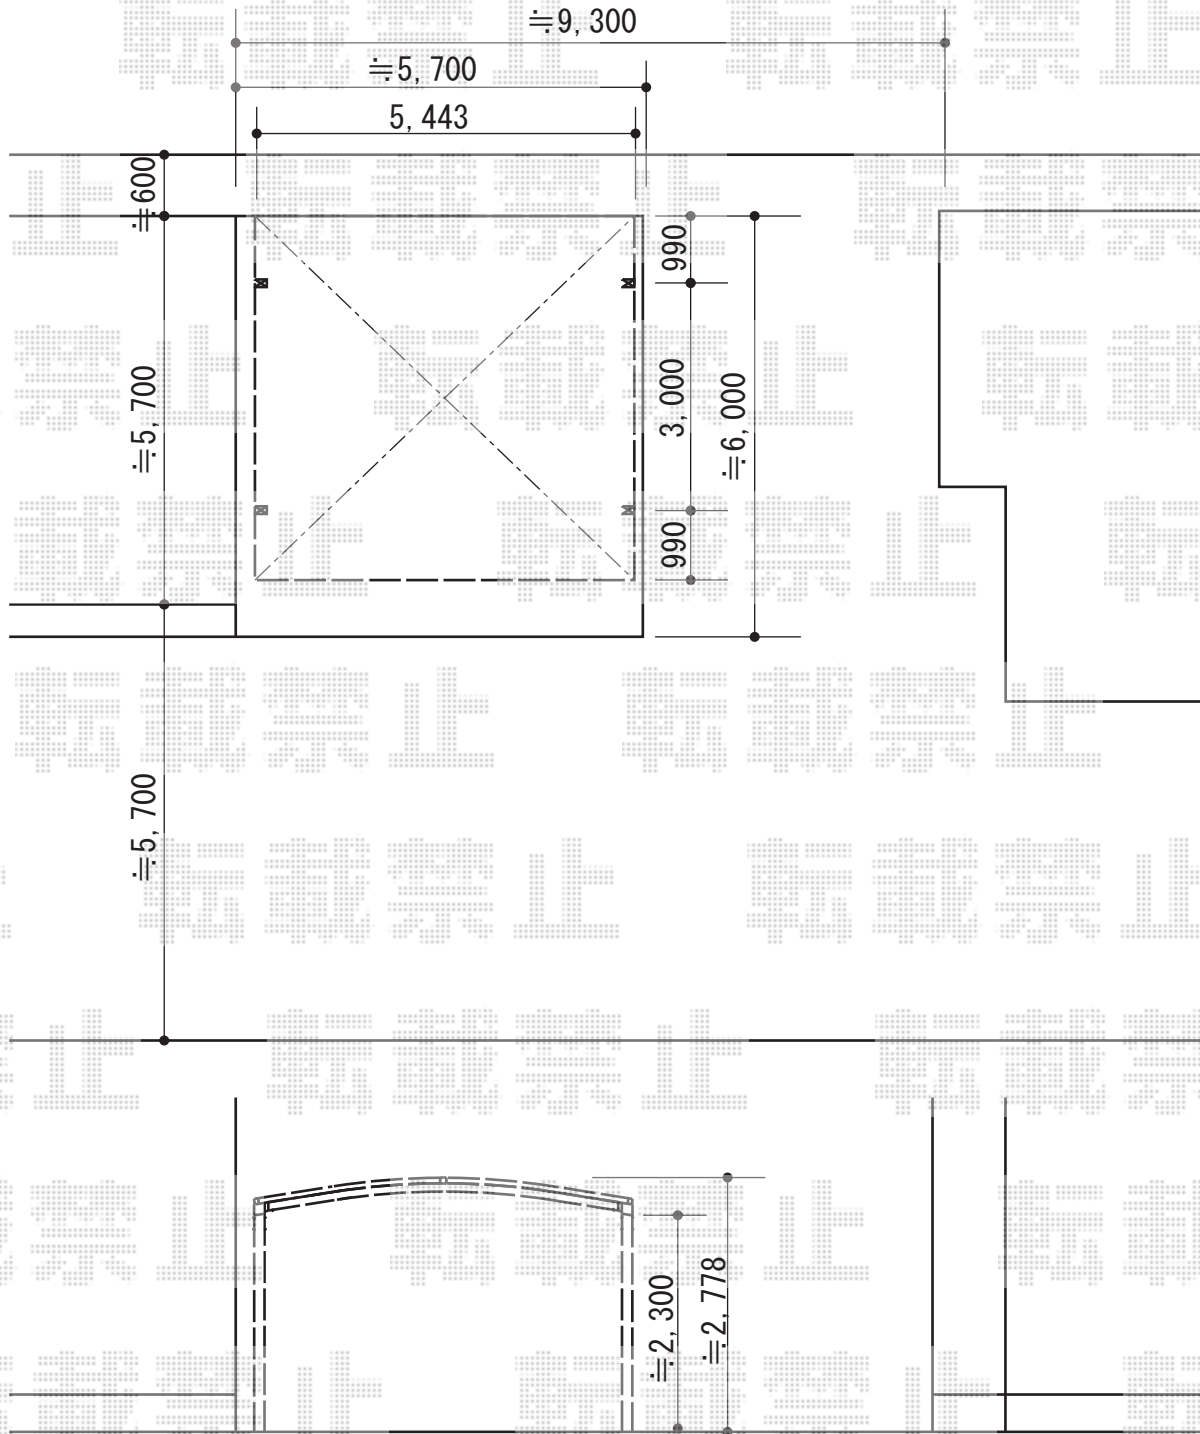

2015-5-277363

担当者

赤松