
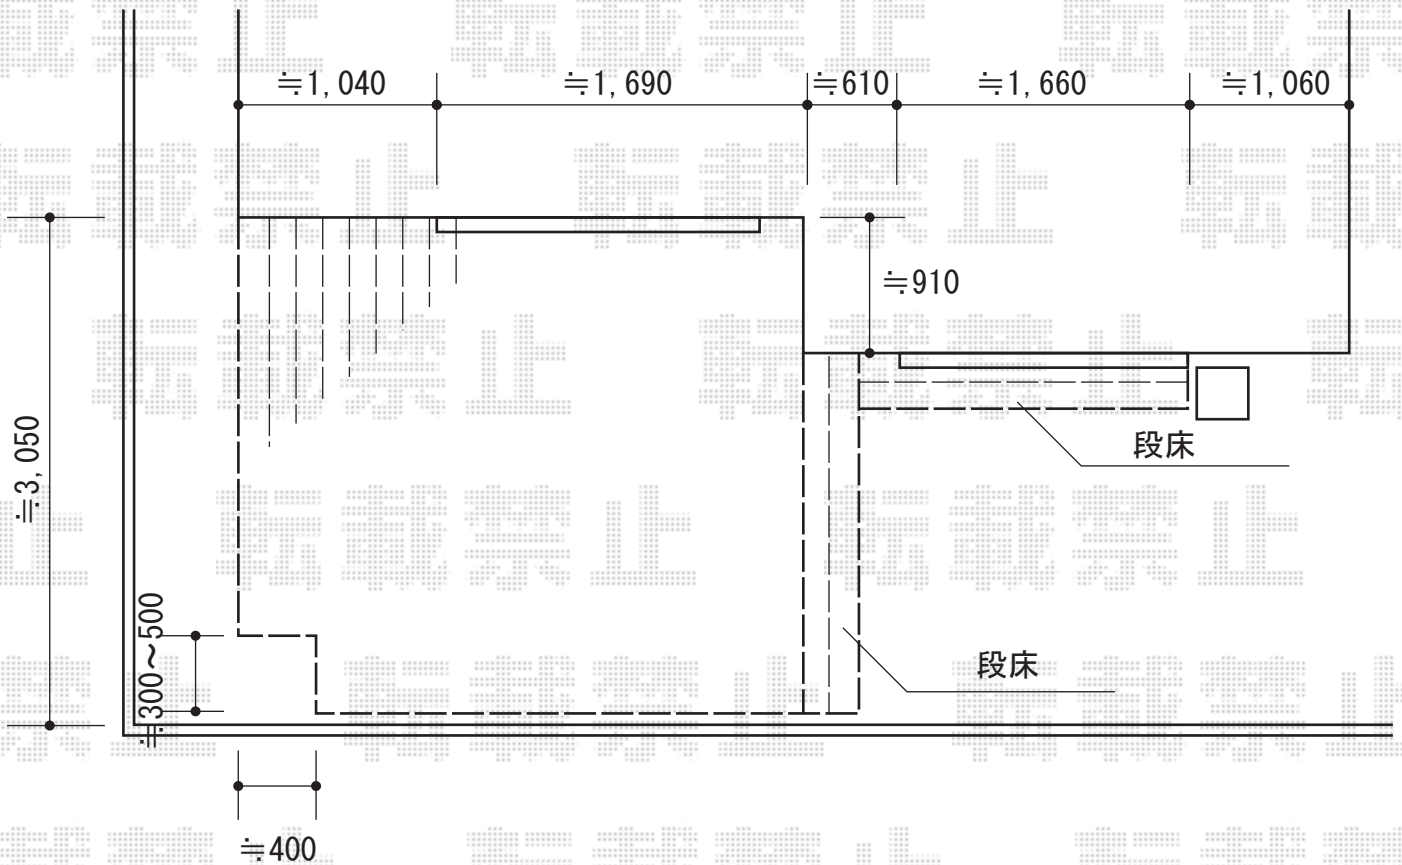


# ウッドデッキ 施工概略図

LIXIL (TOEX) 樹ら楽ステージ  
 間口= 1.5間 (2,716mm)  
 出幅= 10尺 (2,911mm)  
 色: クリエラスクA  
 床板: 標準(溝なし)/縦貼り  
 幕板: 幕板B(薄) (外観右出幅側一部なし)  
 束柱: 束柱Aセット(550mm) (色: オータムブラウン)  
 追加部材: 特殊納まり対応部材一式

LIXIL (TOEX) 樹ら楽ステージ ステップデッキ L字対応 1段  
 間口= 約2,275mm  
 出幅= 約2,001mm  
 色: クリエラスクA (束柱色: オータムブラウン)

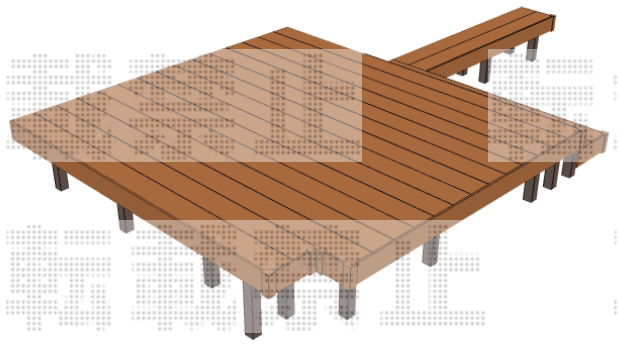

2015-5-277401

担当者

西村