


カーポート工事 施工概略図

LIXIL(トステム) カーブポートシグマIII ワイド 積雪~20cm対応
幅= 5,140mm
奥行= 4,980mm
色: シャイングレー
屋根材: ポリカーボネート (ブルースモーク)
柱仕様: 標準柱仕様 (有効高 約1,800mm)

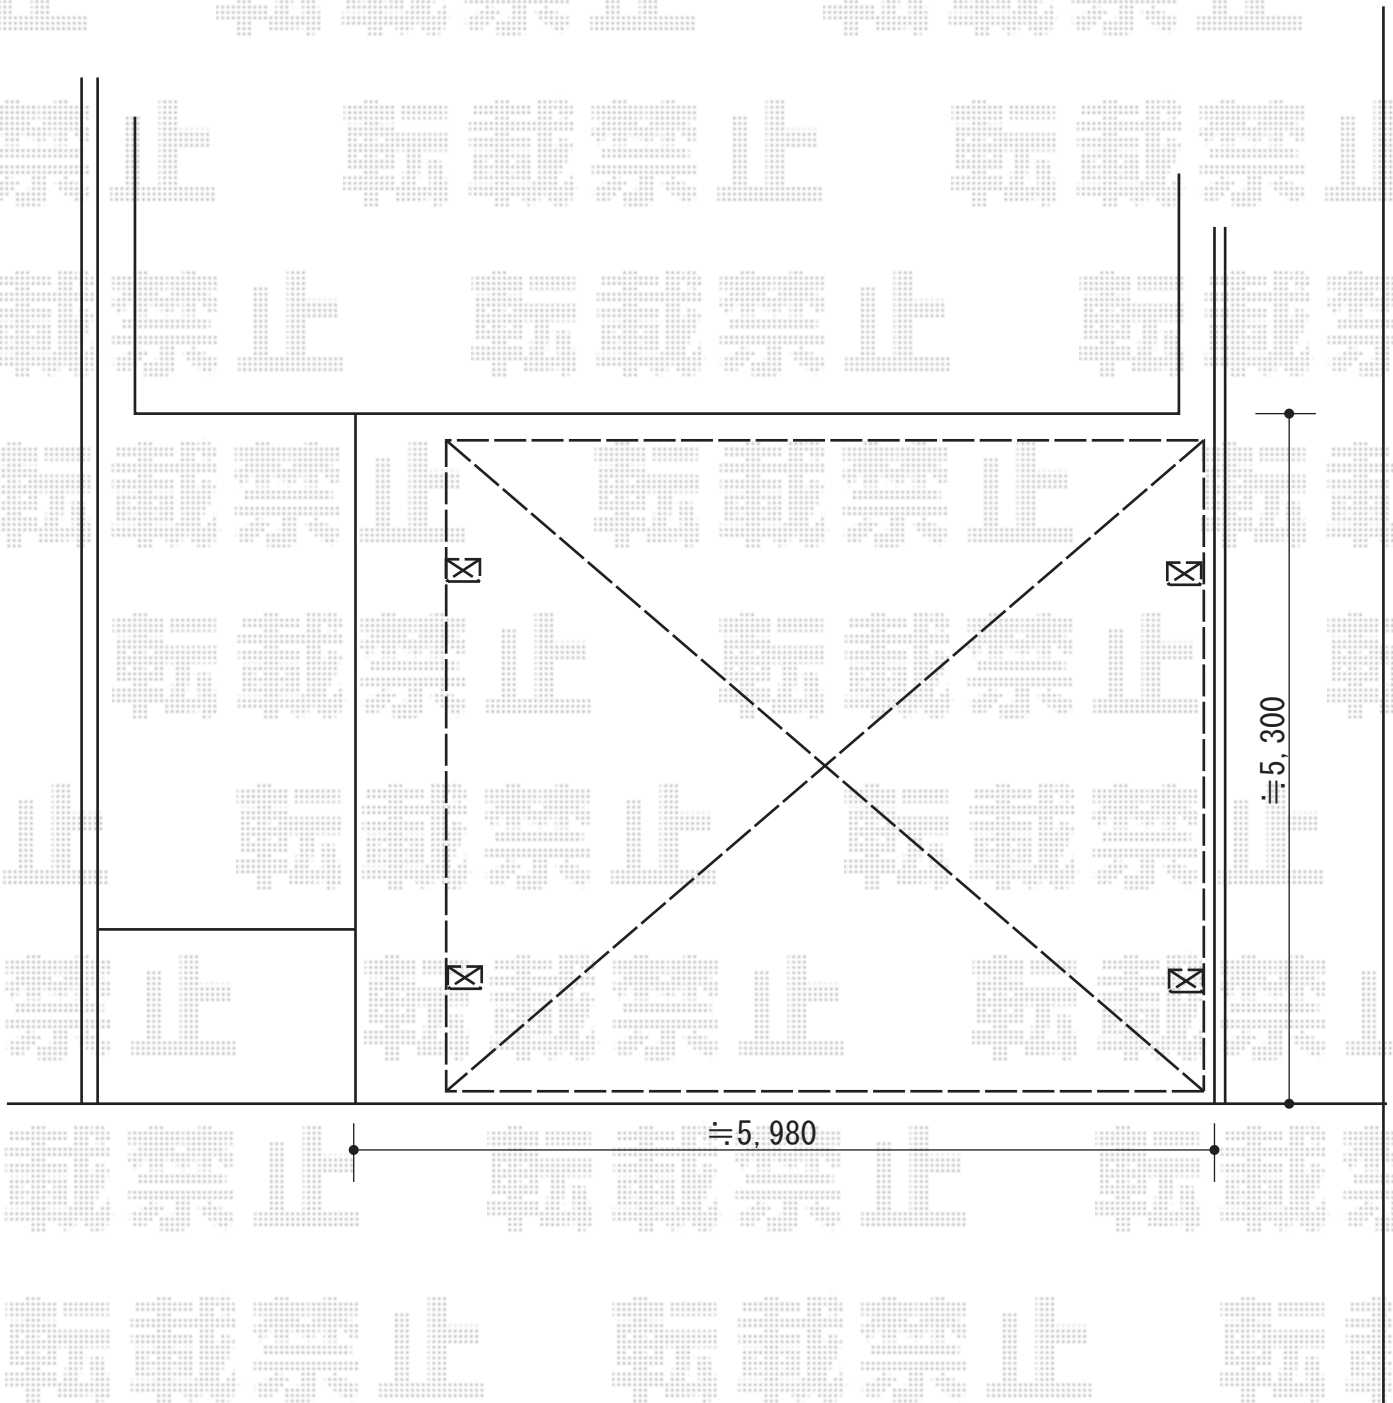

2015-5-277403

担当者

酒井