


カーポート 施工概略

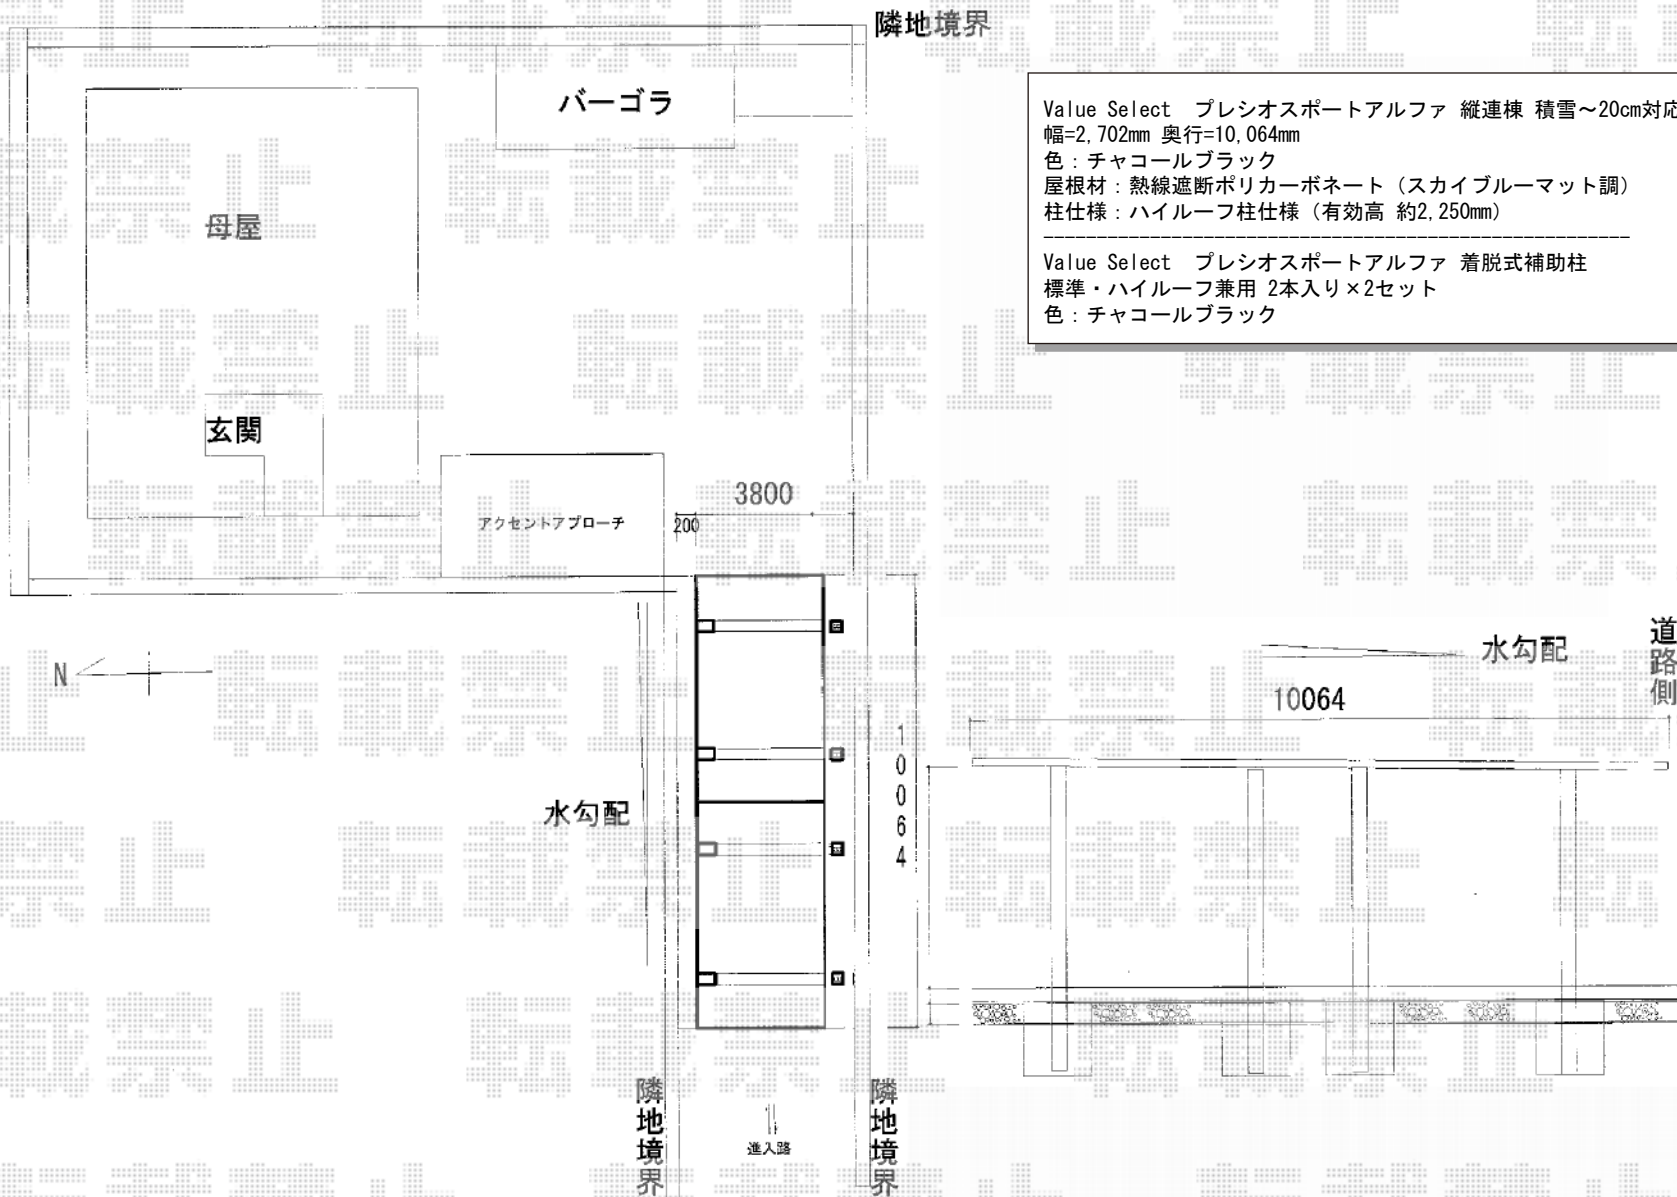

Value Select プレシオサポートアルファ 縦連棟 積雪~20cm対応  
 幅=2,702mm 奥行=10,064mm  
 色：チャコールブラック  
 屋根材：熱線遮断ポリカーボネート（スカイブルーマット調）  
 柱仕様：ハイルーフ柱仕様（有効高 約2,250mm）

---

Value Select プレシオサポートアルファ 着脱式補助柱  
 標準・ハイルーフ兼用 2本入り×2セット  
 色：チャコールブラック