


カーポート 施工概略図

Value Select プレシオスポート 縦連棟 積雪~20cm対応
幅= 2,700mm
奥行= 10,064mm
色 : ノーブルステン
屋根材 : 熱線遮断ポリカーボネート (スカイブルーマット調)
柱仕様 : ハイルフ柱仕様 (有効高 約2,250mm)

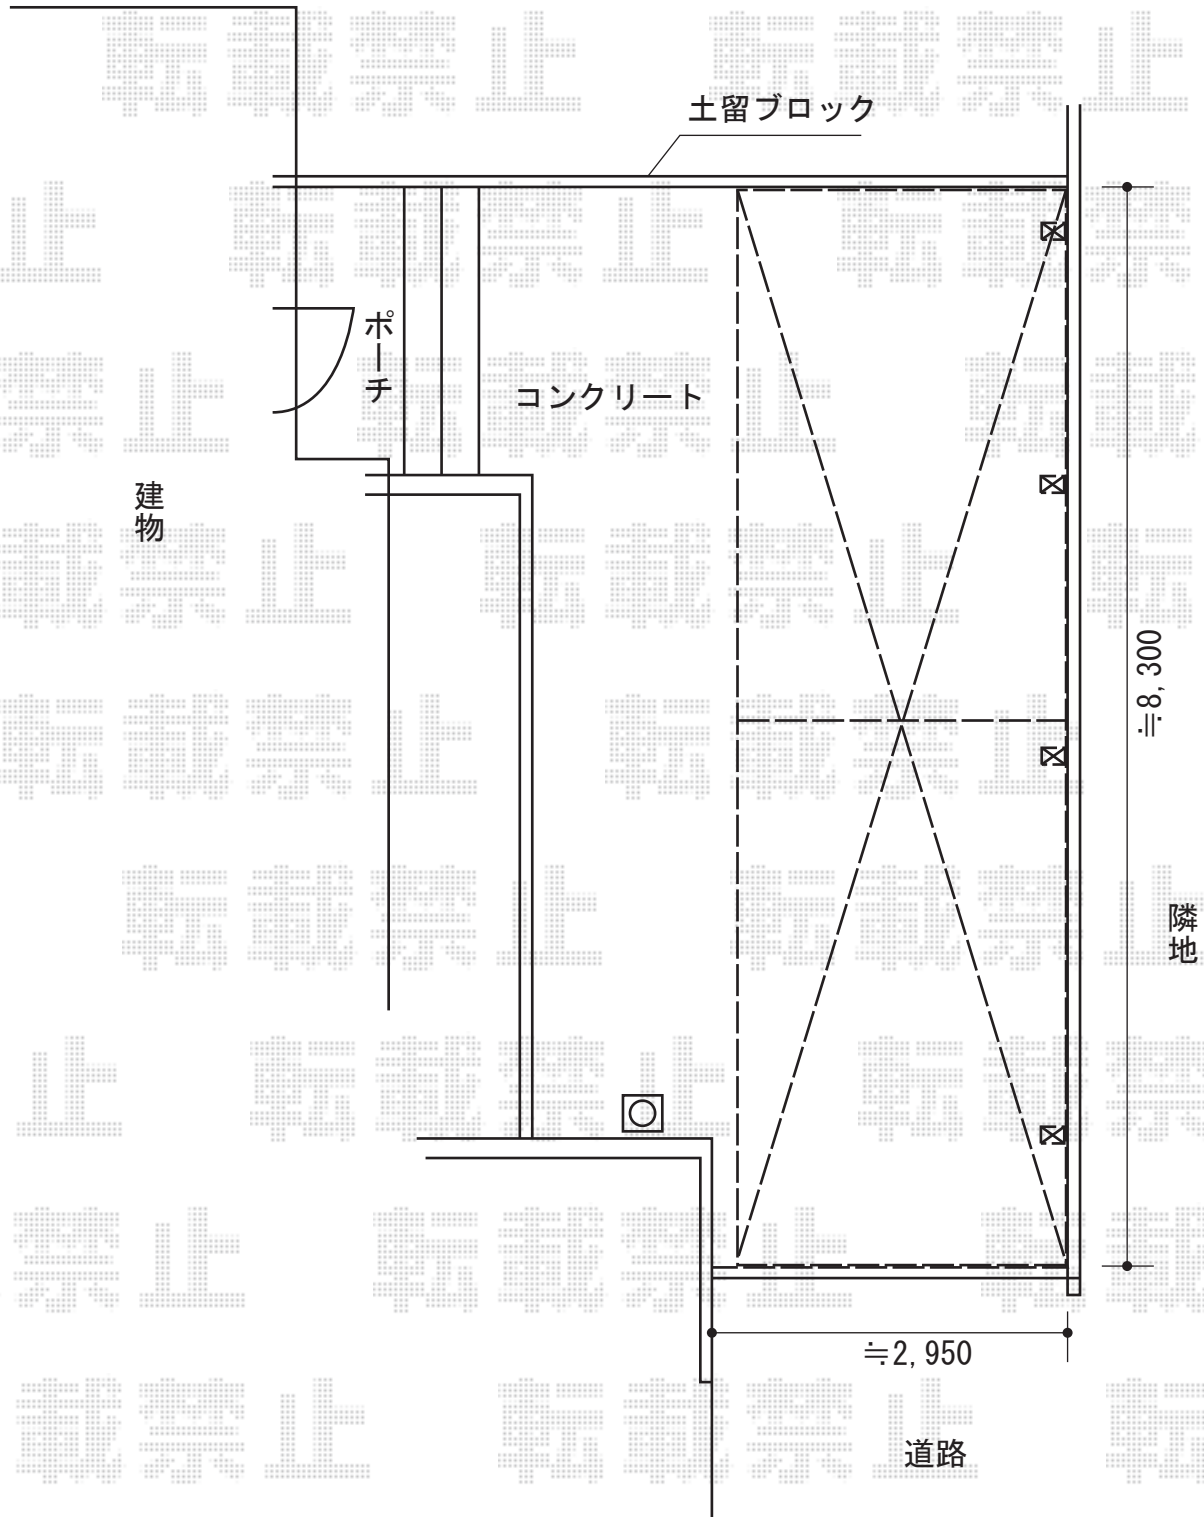

2015-5-277434

担当者

酒井