


ウッドデッキ・テラス屋根・フェンス 施工概略図

YKK AP ヴェクターテラス R型 テラスタイプ 単体 積雪~20cm対応
 間口= 関東間2.0間 (柱芯々3,485mm 屋根幅3,670mm)
 出幅= 6尺 (1,770mm)
 色: プラチナステン
 屋根材: ポリカーボネート (アースブルー)
 柱仕様: 柱奥行移動タイプ (柱2本)
 施工方法: 上止め仕様

YKK AP リウッドデッキ200用75角テラス用柱カバー 柱2本分
 色: レッドブラウン

LIXIL (TOEX) プレスタフェンス 5型 横目隠し フリーポールタイプ
 本体1枚 (W×H) = (1,979.5×1,200mm) ×3枚
 柱仕様: T-12×5本
 部品セット: 5セット
 端部カバー (切詰め用): T-12×2
 端部部材: T-12×2
 コーナー継手: 出隅用ポール付/T-12×1セット
 端部キャップ: 1
 色: シャイングレー

隣地

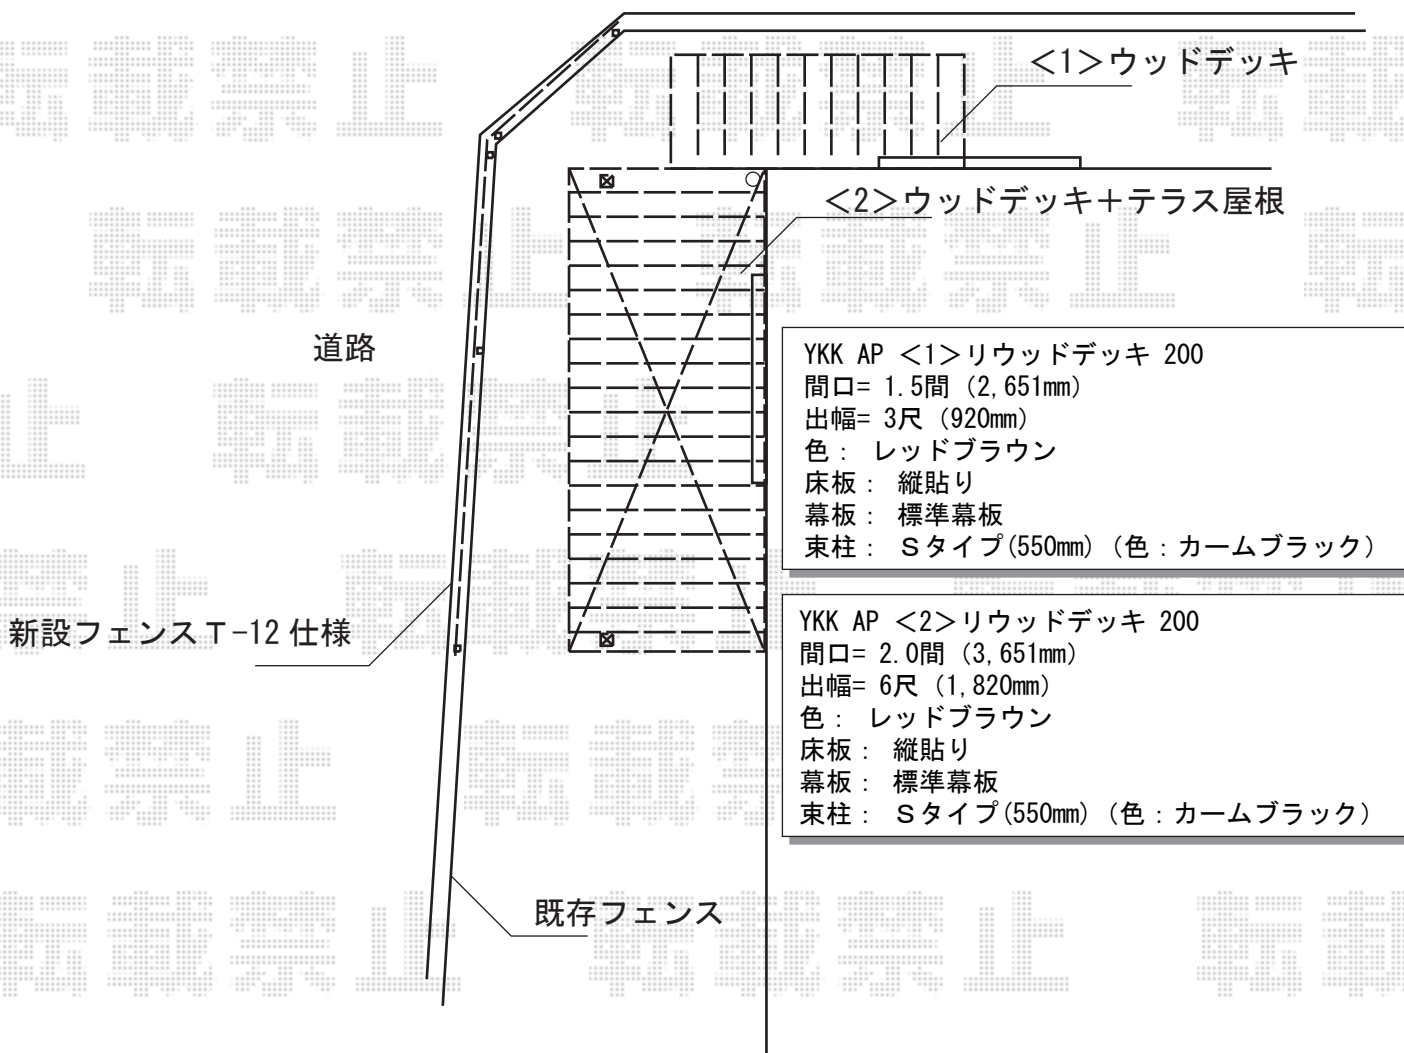

2015-5-277438

担当者

西村